


**ГОЛДЕН ДИЗАЙН**

Дизайн-проект квартиры 125 кв.м.

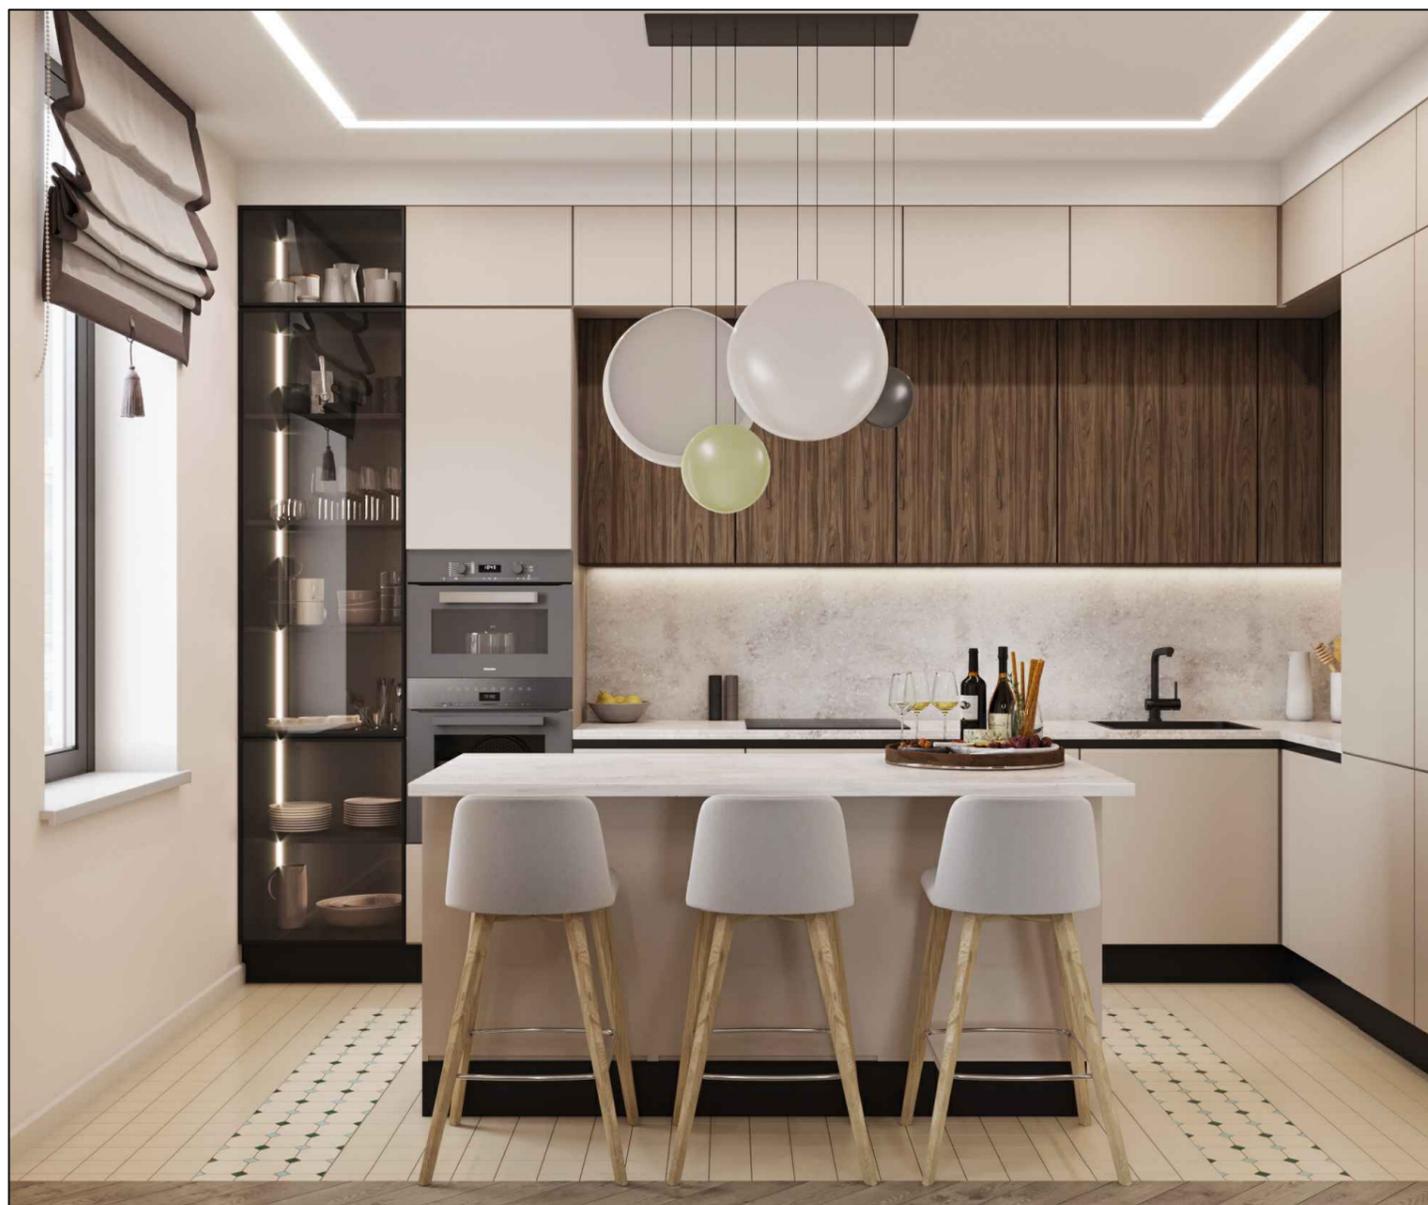

Ведомость комплекта чертежей

Лист	Наименование	Примечания
1	2	3
1	Ведомость комплекта чертежей	
2	Обмерный план на отм. ±0.000	
3	Демонтажный план на отм. ±0.000	
4	Монтажный план на отм.±0.000	
5	План расстановки мебели и оборудования.	
6	Экспликация мебели	
7	План расстановки сантехнического оборудования	
8	Экспликация сантехнического оборудования	
9	План полов	
10	Схема монтажа "теплого" пола.	
11	План потолков	
12	Схема расстановки мебели и сантехнического оборудования совмещенная со схемой освещения	
13	Схема включения освещения	
14	Схема расположения светильников на планах потолков	
15	План расположения розеток и эл.выводов	
16	Схема расположения кондиционеров	
17	Схема расположения плинтусов	
18	Развертки стен помещения N 1	3 листа
19	Развертки стен помещения N 2	3 листа
20	Развертки стен помещения N 3	4 листа
21	Развертки стен помещения N 4	3 листа
22	Развертки стен помещения N 5, 5.1	2 листа

1	2	3
23	Развертки стен помещения N 5.2	2 листа
24	Развертки стен помещения N 6	2 листа
25	Развертки стен помещения N 8	2 листа
26	Развертки стен помещения N 9	2 листа
27	Спецификация элементов заполнения проемов. Ведомость дверных проемов	
28	Ведомость отделки помещений	2 листа
	Приложение	
	Инструкция по монтажу встроенных светильников	


СОГЛАСОВАНО

Взам. инв. N

Подпись и дата

Инд. N подл.

Обмерный план на отм. ±0.000. М 1:60

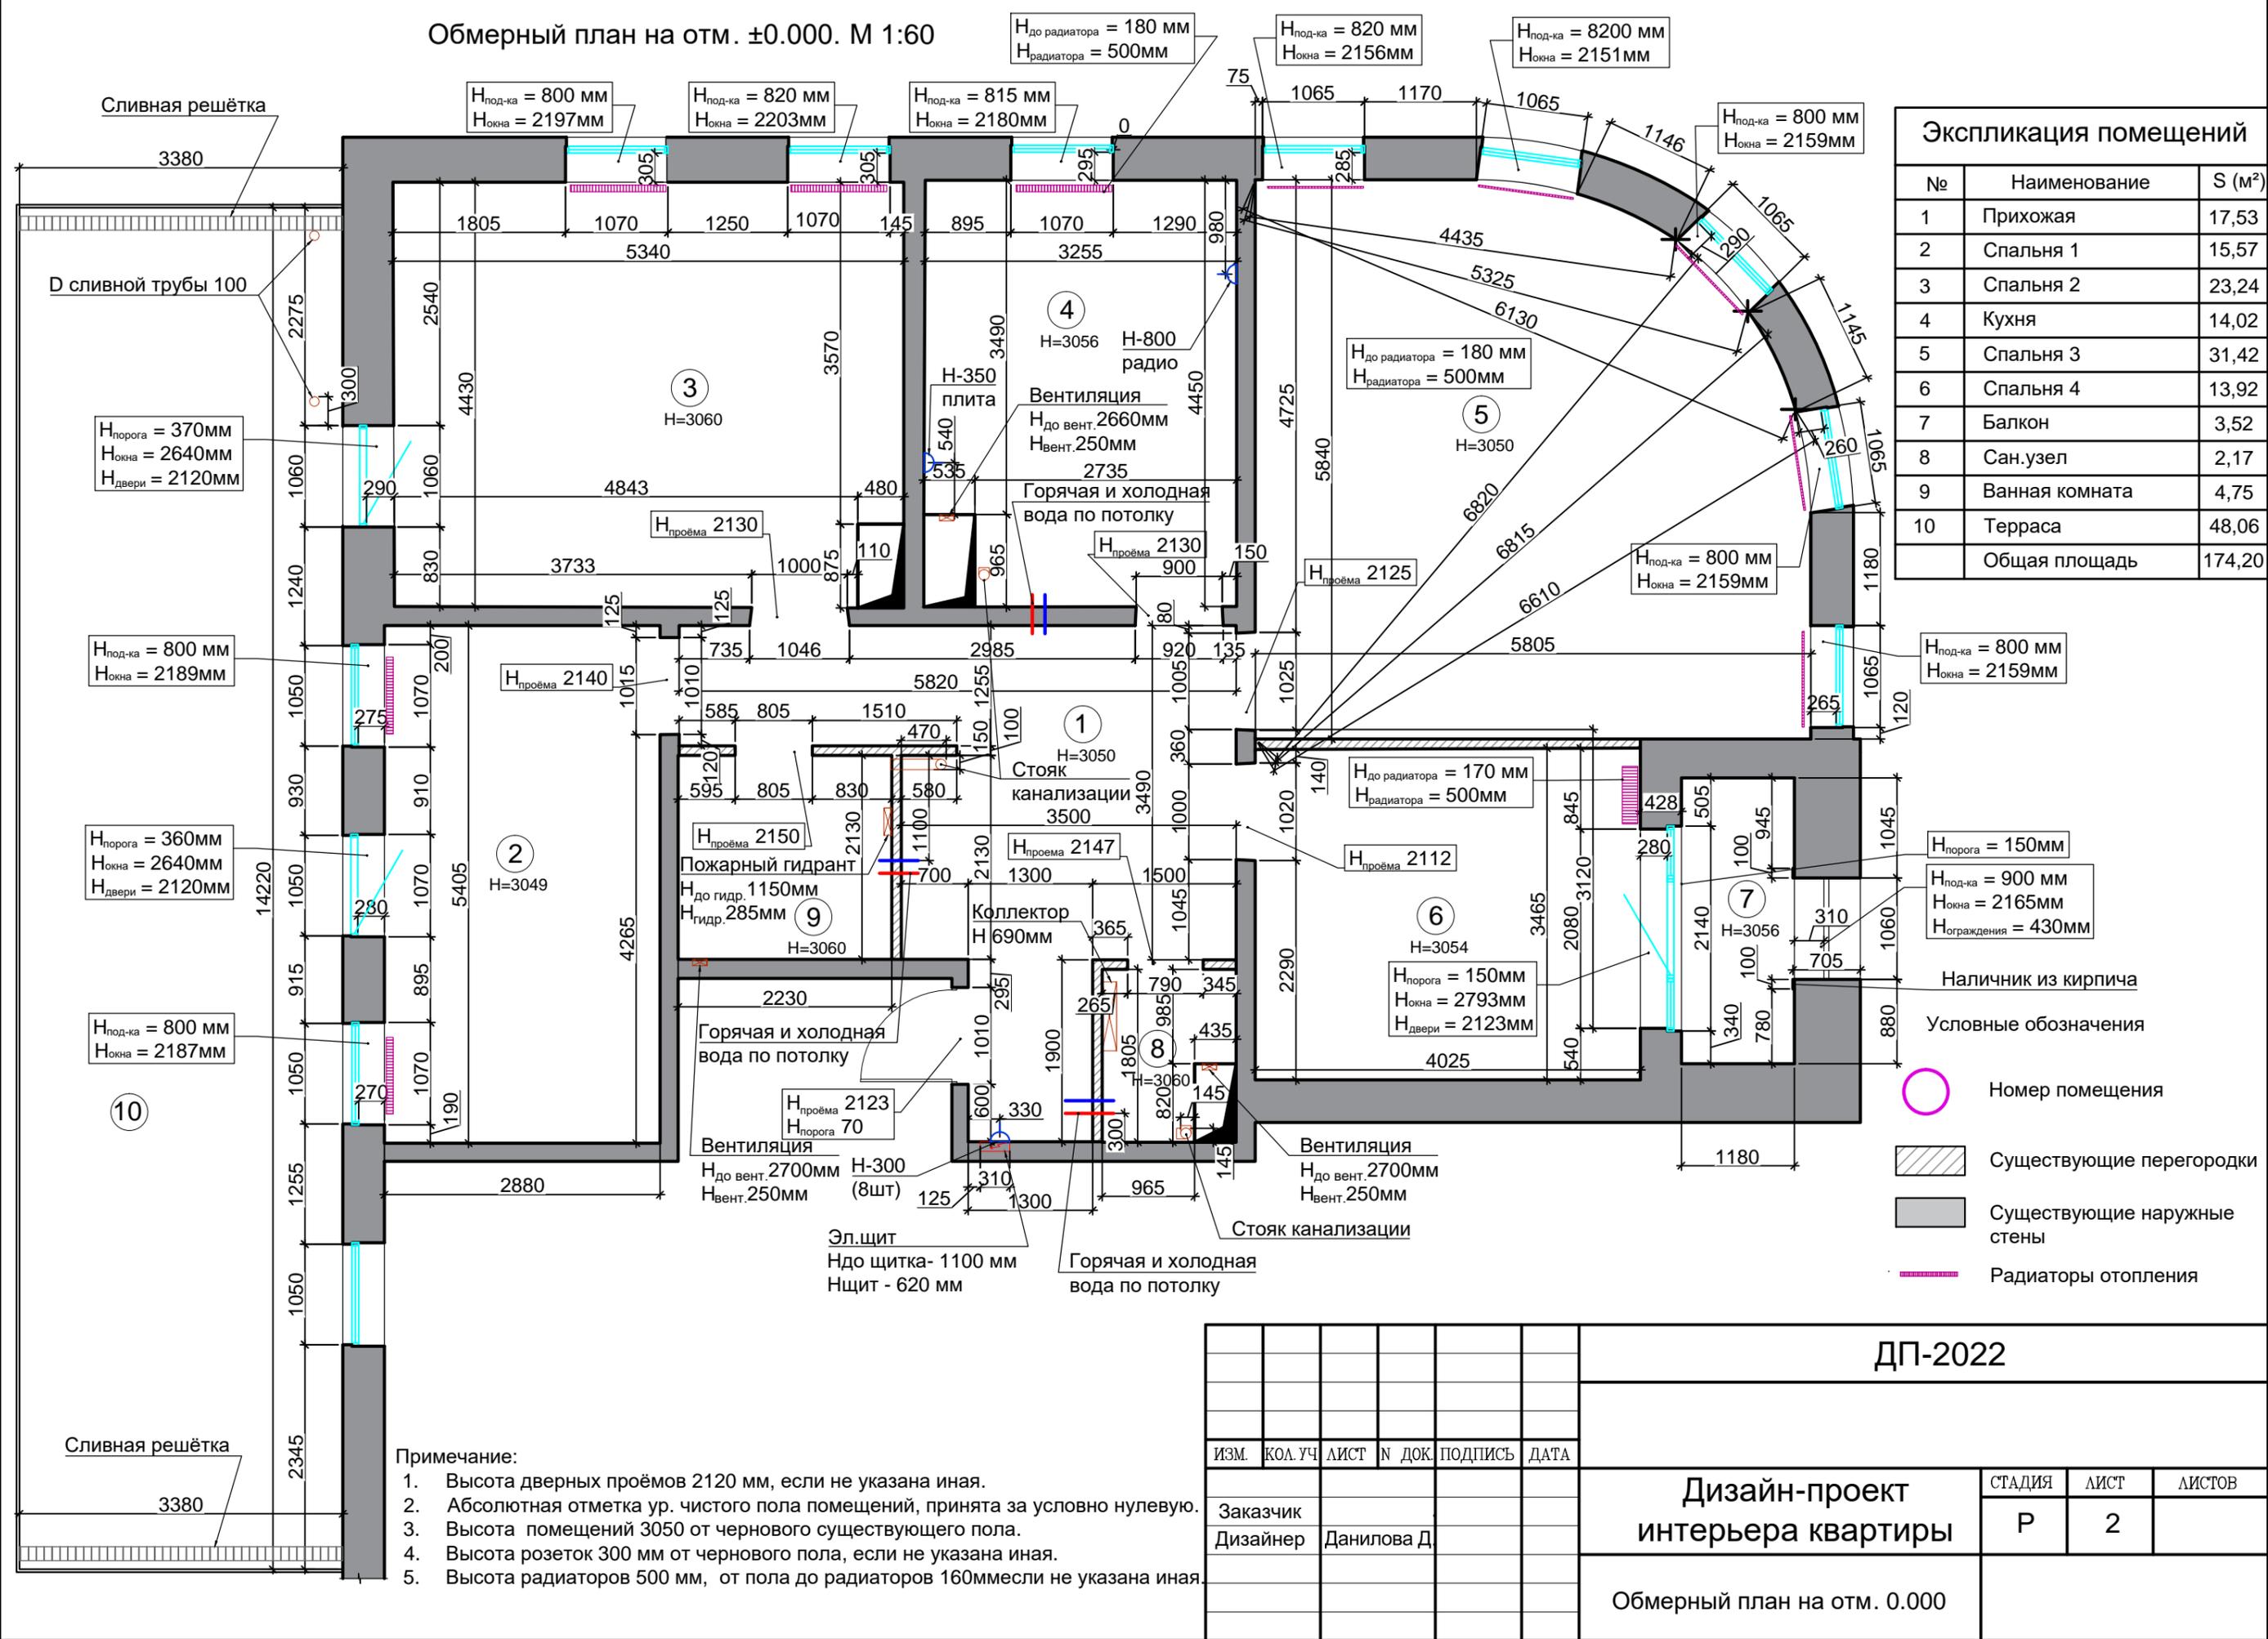


Экспликация помещений		
№	Наименование	S (м²)
1	Прихожая	17,53
2	Спальня 1	15,57
3	Спальня 2	23,24
4	Кухня	14,02
5	Спальня 3	31,42
6	Спальня 4	13,92
7	Балкон	3,52
8	Сан.узел	2,17
9	Ванная комната	4,75
10	Терраса	48,06
Общая площадь		174,20

- Условные обозначения
- Номер помещения
  - ▨ Существующие перегородки
  - ▒ Существующие наружные стены
  - Радиаторы отопления

- Примечание:
1. Высота дверных проёмов 2120 мм, если не указана иная.
  2. Абсолютная отметка ур. чистого пола помещений, принята за условно нулевую.
  3. Высота помещений 3050 от чернового существующего пола.
  4. Высота розеток 300 мм от чернового пола, если не указана иная.
  5. Высота радиаторов 500 мм, от пола до радиаторов 160ммесли не указана иная.

ДП-2022					
ИЗМ.	КОЛ. УЧ.	ЛИСТ	№ ДОК.	ПОДПИСЬ	ДАТА
Заказчик	Дизайнер	Данилова Д.			
Дизайн-проект интерьера квартиры					СТАДИЯ Р
Обмерный план на отм. 0.000					ЛИСТ 2
					ЛИСТОВ

Демонтажный план на отм. ±0.000 М 1:60

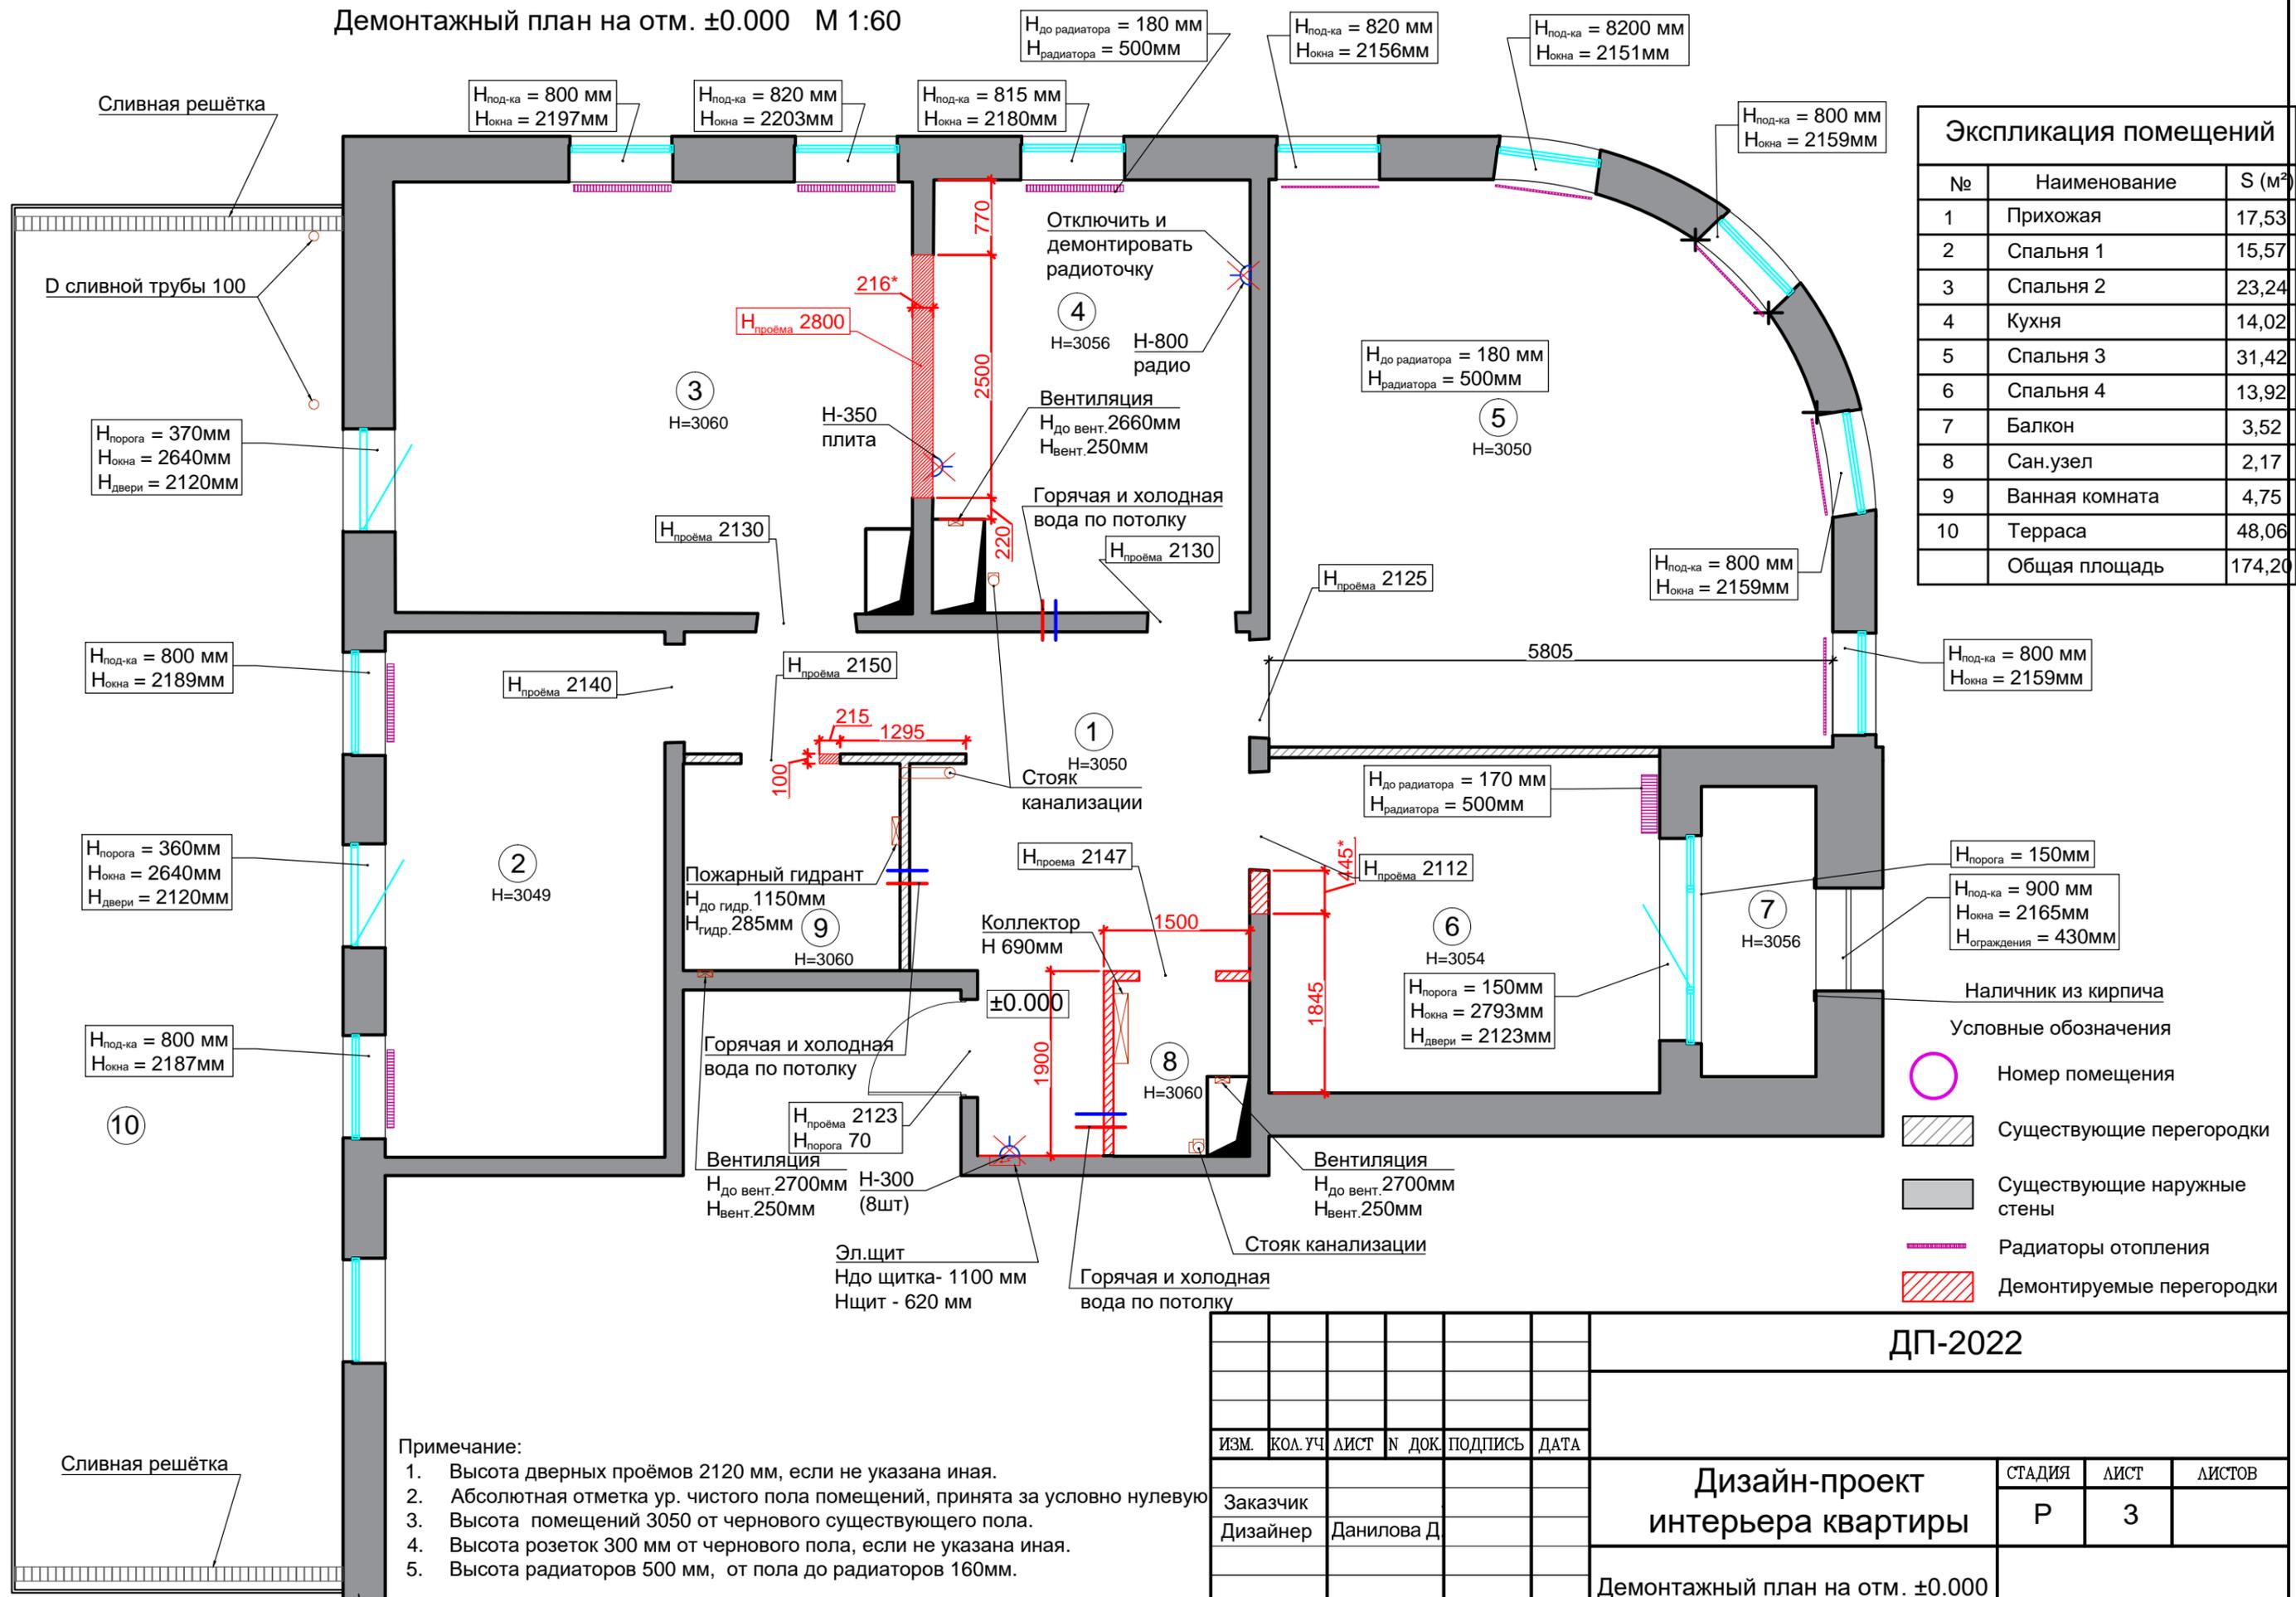

Экспликация помещений		
№	Наименование	S (м²)
1	Прихожая	17,53
2	Спальня 1	15,57
3	Спальня 2	23,24
4	Кухня	14,02
5	Спальня 3	31,42
6	Спальня 4	13,92
7	Балкон	3,52
8	Сан.узел	2,17
9	Ванная комната	4,75
10	Терраса	48,06
Общая площадь		174,20


- Условные обозначения
- Номер помещения
  - Существующие перегородки
  - Существующие наружные стены
  - Радиаторы отопления
  - Демонтируемые перегородки

Примечание:

- Высота дверных проёмов 2120 мм, если не указана иная.
- Абсолютная отметка ур. чистого пола помещений, принята за условно нулевую
- Высота помещений 3050 от чернового существующего пола.
- Высота розеток 300 мм от чернового пола, если не указана иная.
- Высота радиаторов 500 мм, от пола до радиаторов 160мм.

ДП-2022					
ИЗМ.	КОЛ. УЧ.	ЛИСТ	№ ДОК.	ПОДПИСЬ	ДАТА
Заказчик					
Дизайнер	Данилова Д				
Дизайн-проект интерьера квартиры				СТАДИЯ	ЛИСТ
Демонтажный план на отм. ±0.000				Р	3
				ЛИСТОВ	

Монтажный план на отм.±0.000 М1:60

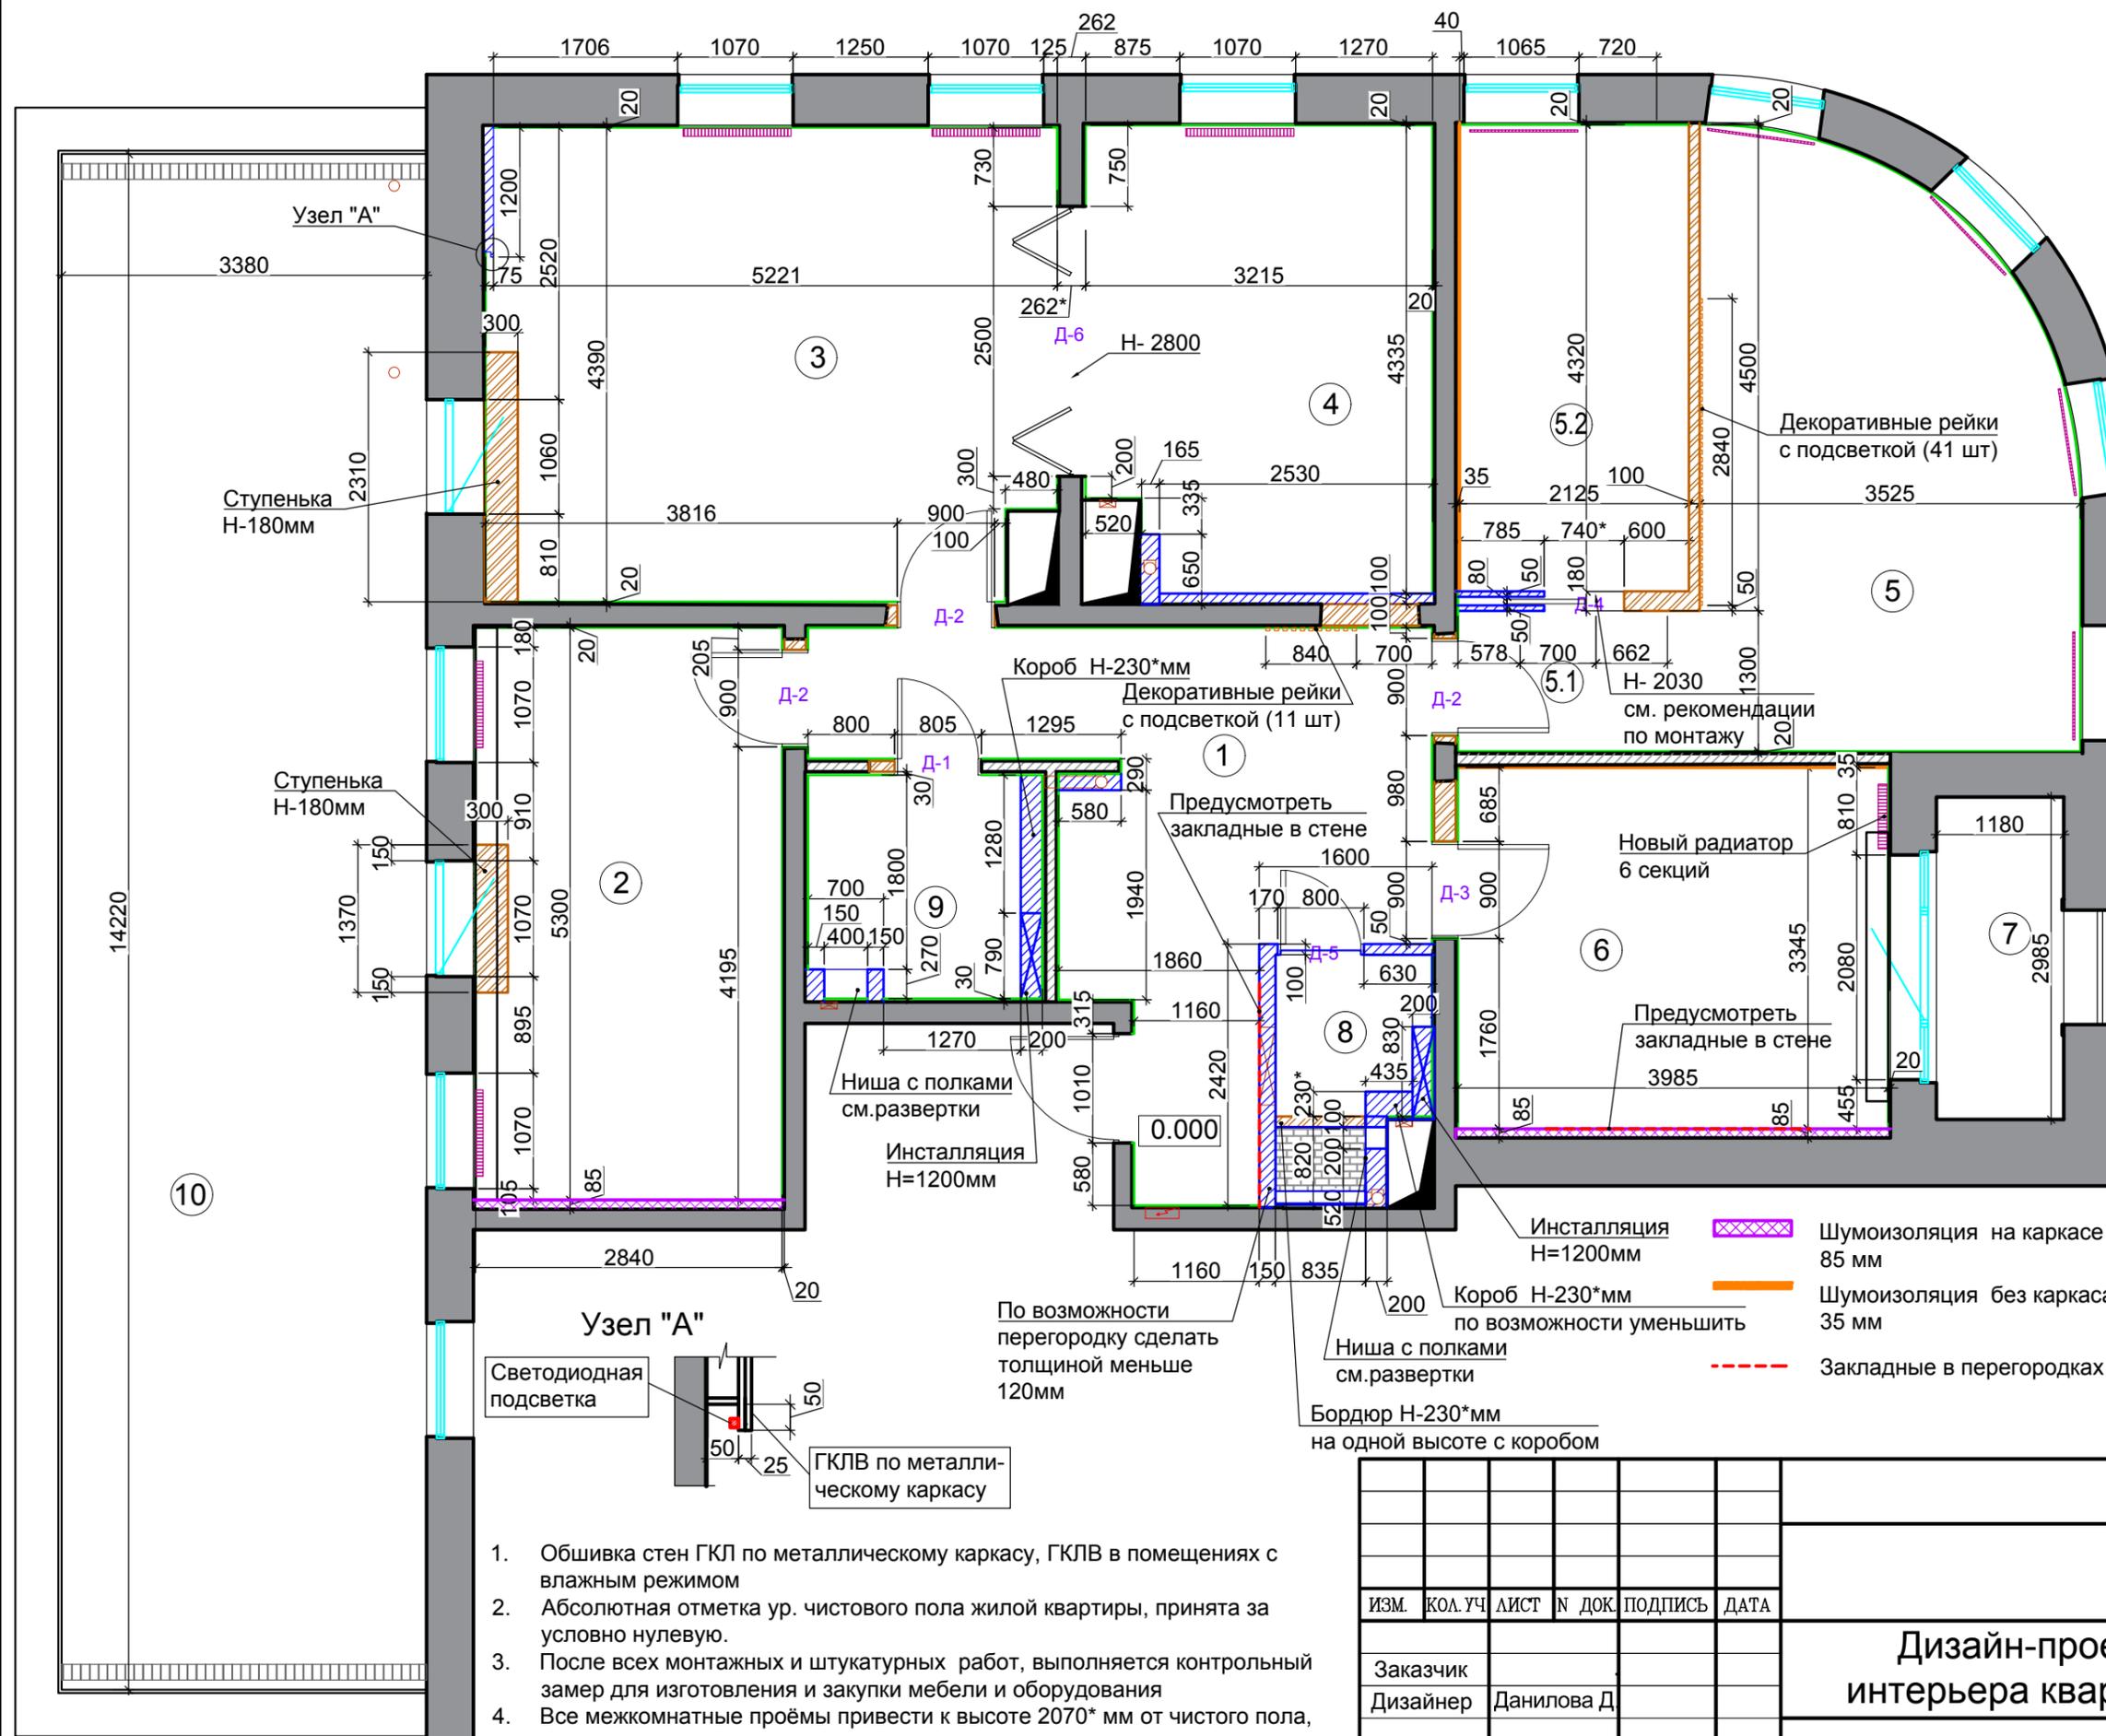

Экспликация помещений


№	Наименование	S (м²)
1	Прихожая	16,00
2	Кабинет	15,24
3	Гостиная	22,75
4	Кухня	13,40
5	Спальня	18,00
5.1	Холл	2,90
5.2	Гардеробная	9,24
6	Детская	13,63
7	Балкон	3,52
8	Сан.узел	2,85
9	Ванная комната	4,30
	Общая площадь	121,83
10	Терраса	48,06

- Условные обозначения:
- Д-№ Марка дверного проема
  - Номер помещения
  - Существующие стены и перегородки
  - ▨ Возводимые перегородки, из ГКЛ по металлическому каркасу по 2 листа
  - ▨ Выравнивание существующих стен и перегородок штукатуркой t - 20\*мм ( t - 30-40\*мм. во влажных пом. штукатурка + облицовка керамич. плиткой)
  - ▨ Возводимые перегородки, ступеньки из газобетона

- Обшивка стен ГКЛ по металлическому каркасу, ГКЛВ в помещениях с влажным режимом
- Абсолютная отметка ур. чистового пола жилой квартиры, принята за условно нулевую.
- После всех монтажных и штукатурных работ, выполняется контрольный замер для изготовления и закупки мебели и оборудования
- Все межкомнатные проёмы привести к высоте 2070\* мм от чистого пола, если не указана иная.
- Толщину выравнивания стен штукатуркой уточнит по месту, выдержать углы смежных стен 90°.

<b>ДП-2022</b>					
ИЗМ.	КОЛ. УЧ.	ЛИСТ	N ДОК.	ПОДПИСЬ	ДАТА
Заказчик	Дизайнер	Данилова Д			
<b>Дизайн-проект интерьера квартиры</b>					СТАДИЯ Р
Монтажный план на отм.±0.000					ЛИСТ 4
					ЛИСТОВ

План расстановки мебели М1:60

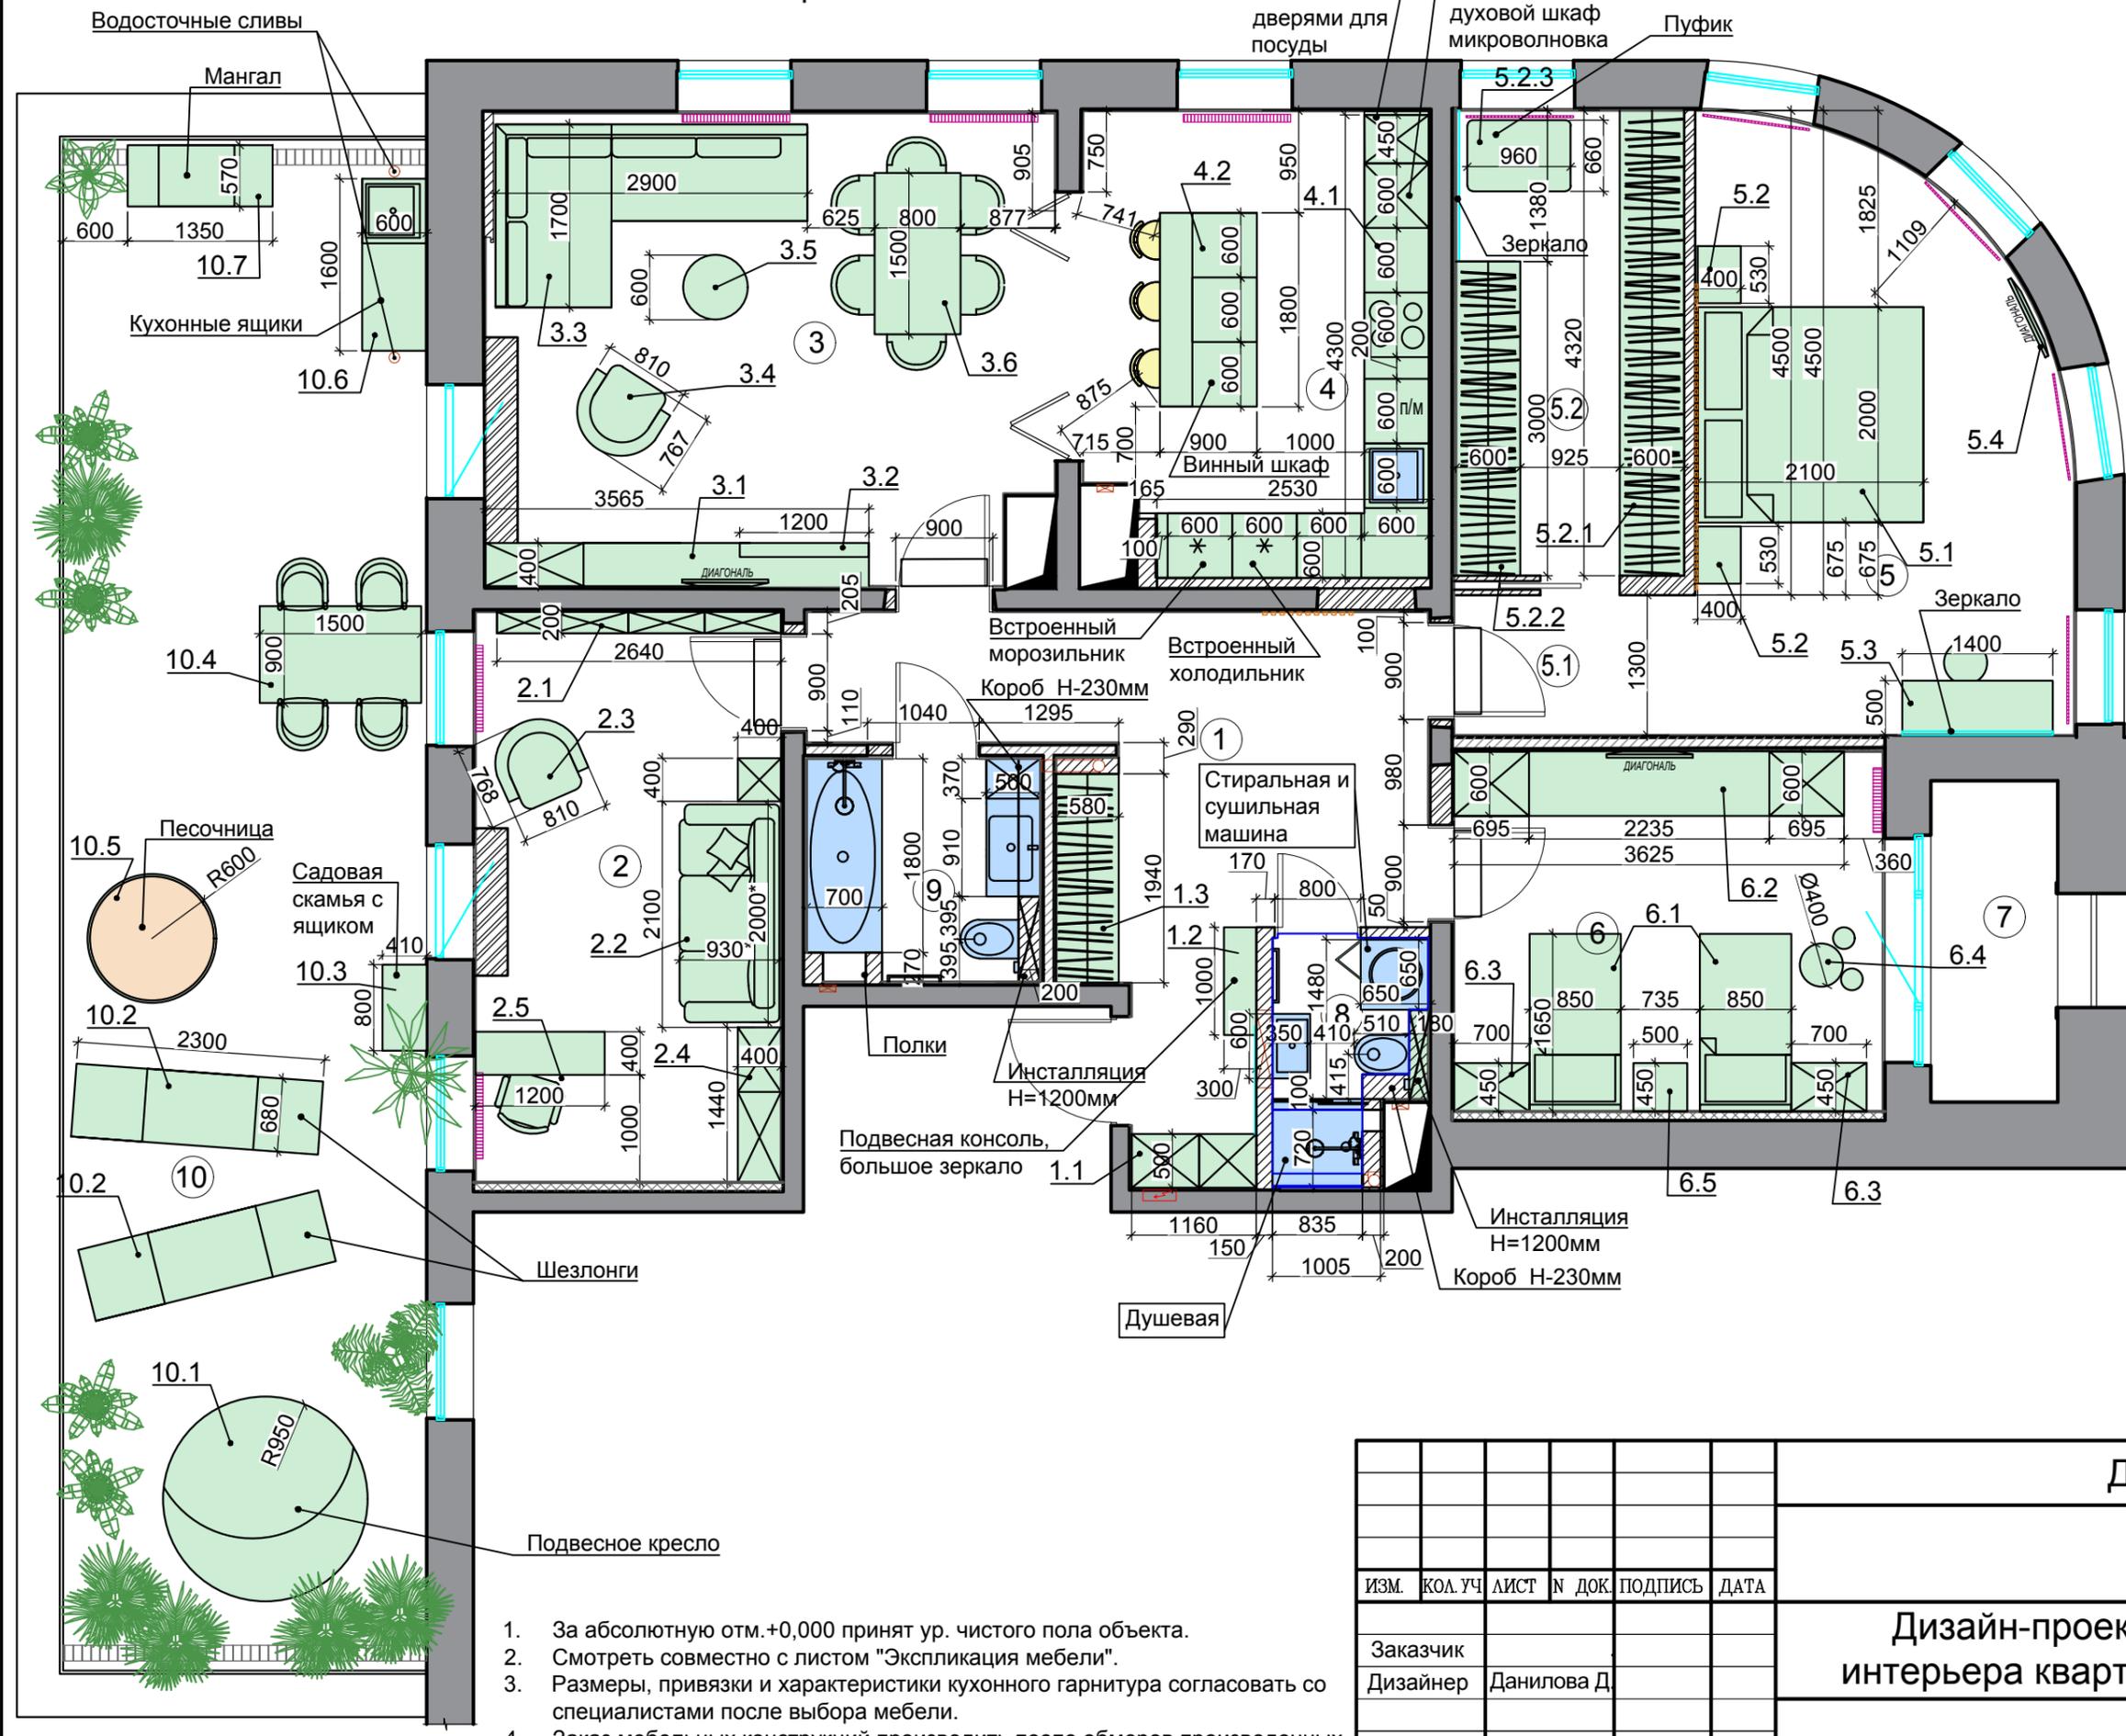

Экспликация помещений		
№	Наименование	S (м²)
1	Прихожая	16,00
2	Кабинет	15,24
3	Гостиная	22,75
4	Кухня	13,40
5	Спальня	18,00
5.1	Холл	2,90
5.2	Гардеробная	9,24
6	Детская	13,63
7	Балкон	3,52
8	Сан.узел	2,85
9	Ванная комната	4,30
	Общая площадь	121,83
10	Терраса	48,06

Условные обозначения:  
 ○ Номер помещения

1. За абсолютную отм.+0,000 принят ур. чистого пола объекта.
2. Смотреть совместно с листом "Экспликация мебели".
3. Размеры, привязки и характеристики кухонного гарнитура согласовать со специалистами после выбора мебели.
4. Заказ мебельных конструкций производить после обмеров произведенных изготовителем мебели по факту окончания строительно-монтажных работ.

						ДП-2022		
ИЗМ.	КОЛ. УЧ.	ЛИСТ	№ ДОК.	ПОДПИСЬ	ДАТА	Дизайн-проект интерьера квартиры		
Заказчик	Дизайнер	Данилова Д.						
						План расстановки мебели		
						Р	5	

**Экспликация мебели (начало)**


Поз.	Наименование, марка	Изготовитель/ поставщик	Габаритные размеры длина/ширина/высота	К-во	Примеч.
1	2	3	4	5	6
1	<i>Прихожая</i>				
1.1	Встроенная прихожая		1160x500мм	1	
1.2	Подвесная консоль, большое зеркало		1000x300мм (зеркало 1200 м)	1	
1.3	Встроенный гардеробный шкаф		1940x580 мм	1	
2	<i>Кабинет</i>				
2.1	Встроенный книжный шкаф		2640x200мм	1	
2.2	Диван-прямой		2000*х930мм	1	
2.3	Кресло			1	
2.4	Шкаф книжный		3940x400мм	1	
2.5	Рабочий стол+ стул		1200x400мм	1	
3	<i>Гостиная</i>				
3.1	Мебельная стенка		3565x400мм	1	
3.2	Биокамин Orion 1200 со стеклом		1200x131x400	1	
3.3	Диван угловой		2900x1700 мм	1	
3.4	Кресло			1	
3.5	Журнальный столик		D 600	1	
3.6	Обеденный стол		1500x800		
	Стул			6	
4	<i>Кухня</i>				
4.1	Г-образный Кухонный гарнитур		2530x4300	1	см. чертеж
4.2	Остров с барной стойкой		1800x900 мм	1	
	Барные стулья			3	
5	<i>Спальня</i>				
5.1	Кровать		1900x2100мм	1	
5.2	Прикроватная тумбочка		530x400x580	2	
5.3	Туалетный столик+зеркало+ стул		1400x500 мм	1	
5.4	Телевизор			1	
5.2	Гардеробная				
5.2.1	Встроенный гардеробный шкаф		4320x600	1	
5.2.2	Встроенный гардеробный шкаф		3000x600	1	
5.2.3	Пуфик		960x660	1	

1	2	3	4	5	6
6	<i>Детская</i>				
6.1	Кровать детская		1650x850	2	
6.2	Мебельная стенка		3625x600	1	
6.3	Книжный шкаф		700x450	2	
6.4	Детский столик с стульчиками			1	
6.5	Прикроватная тумба		500x450	1	
10	<i>Терраса</i>				
10.1	Подвесное кресло		R-950 мм	1	
10.2	Шезлонг		2300x680мм	2	
10.3	Садовая скамья с ящиком		800x410 мм	1	
10.4	Стол обеденный		1500x900мм	1	
	Стул			4	
10.5	Песочница		R-600 мм	1	
10.6	Кухонные ящики		1600x600	1	
10.7	Мангал		1350x570	1	

						<b>ДП-2022</b>				
ИЗМ.	КОЛ. УЧ.	ЛИСТ	N ДОК.	ПОДПИСЬ	ДАТА					
Заказчик						<b>Дизайн-проект интерьера квартиры</b>		СТАДИЯ	ЛИСТ	ЛИСТОВ
Дизайнер	Данилова Д					<b>Экспликация мебели</b>		Р	6	

Разводка ХВ и ГВ по потолку,  
опуск в стене.  
На зиму водопровод перекрыть

## План расстановки сантехнического оборудования М1:50

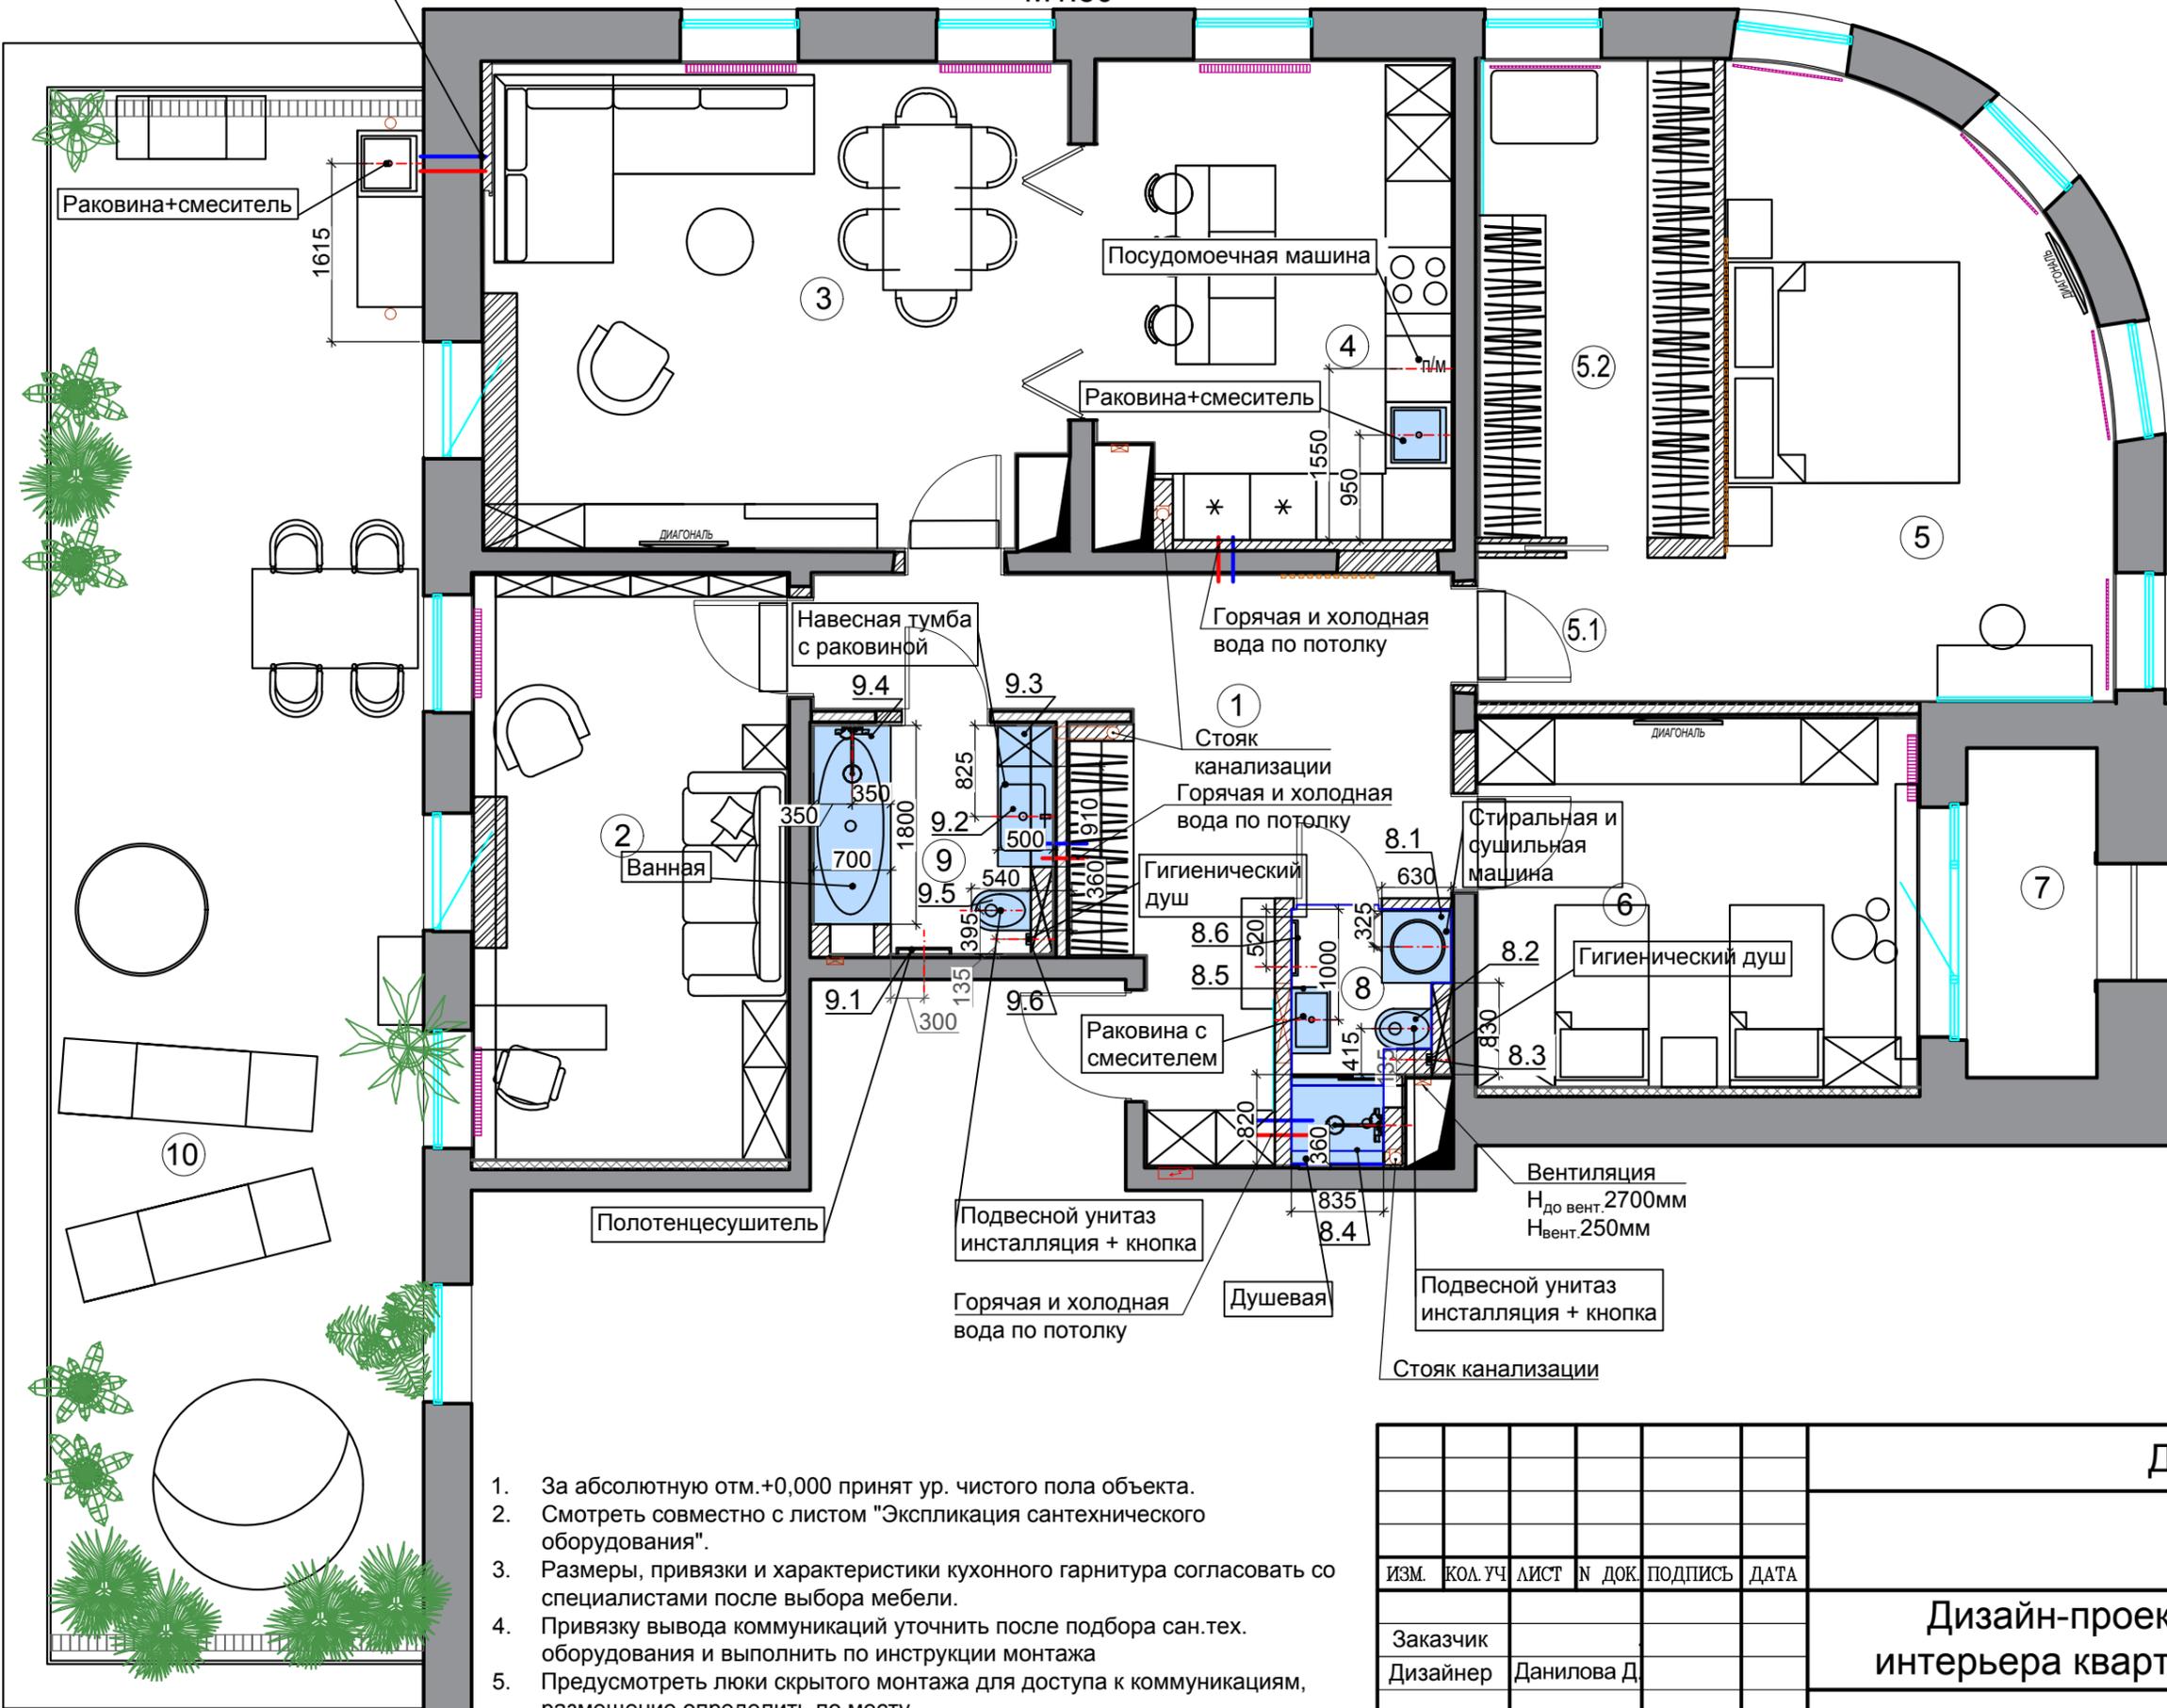

Экспликация помещений		
№	Наименование	S (м²)
1	Прихожая	16,00
2	Кабинет	15,24
3	Гостиная	22,75
4	Кухня	13,40
5	Спальня	18,00
5.1	Холл	2,90
5.2	Гардеробная	9,24
6	Детская	13,63
7	Балкон	3,52
8	Сан.узел	2,85
9	Ванная комната	4,30
	Общая площадь	121,83
10	Терраса	48,06

Условные обозначения:

○ Номер помещения

1. За абсолютную отм.+0,000 принят ур. чистого пола объекта.
2. Смотреть совместно с листом "Экспликация сантехнического оборудования".
3. Размеры, привязки и характеристики кухонного гарнитура согласовать со специалистами после выбора мебели.
4. Привязку вывода коммуникаций уточнить после подбора сан.тех. оборудования и выполнить по инструкции монтажа
5. Предусмотреть люки скрытого монтажа для доступа к коммуникациям, размещение определить по месту
6. Заказ мебельных конструкций производить после обмеров произведенных изготовителем мебели по факту окончания строительно-монтажных работ.


						ДП-2022		
ИЗМ.	КОЛ. УЧ.	ЛИСТ	N ДОК.	ПОДПИСЬ	ДАТА			
Заказчик	Дизайнер	Данилова Д.				<b>Дизайн-проект интерьера квартиры</b>		
					СТАДИЯ			
						Р	7	
						План расстановки сантехнического оборудования		



План полов М1:60

Начало укладки  
керамогранита

Начало укладки  
паркета

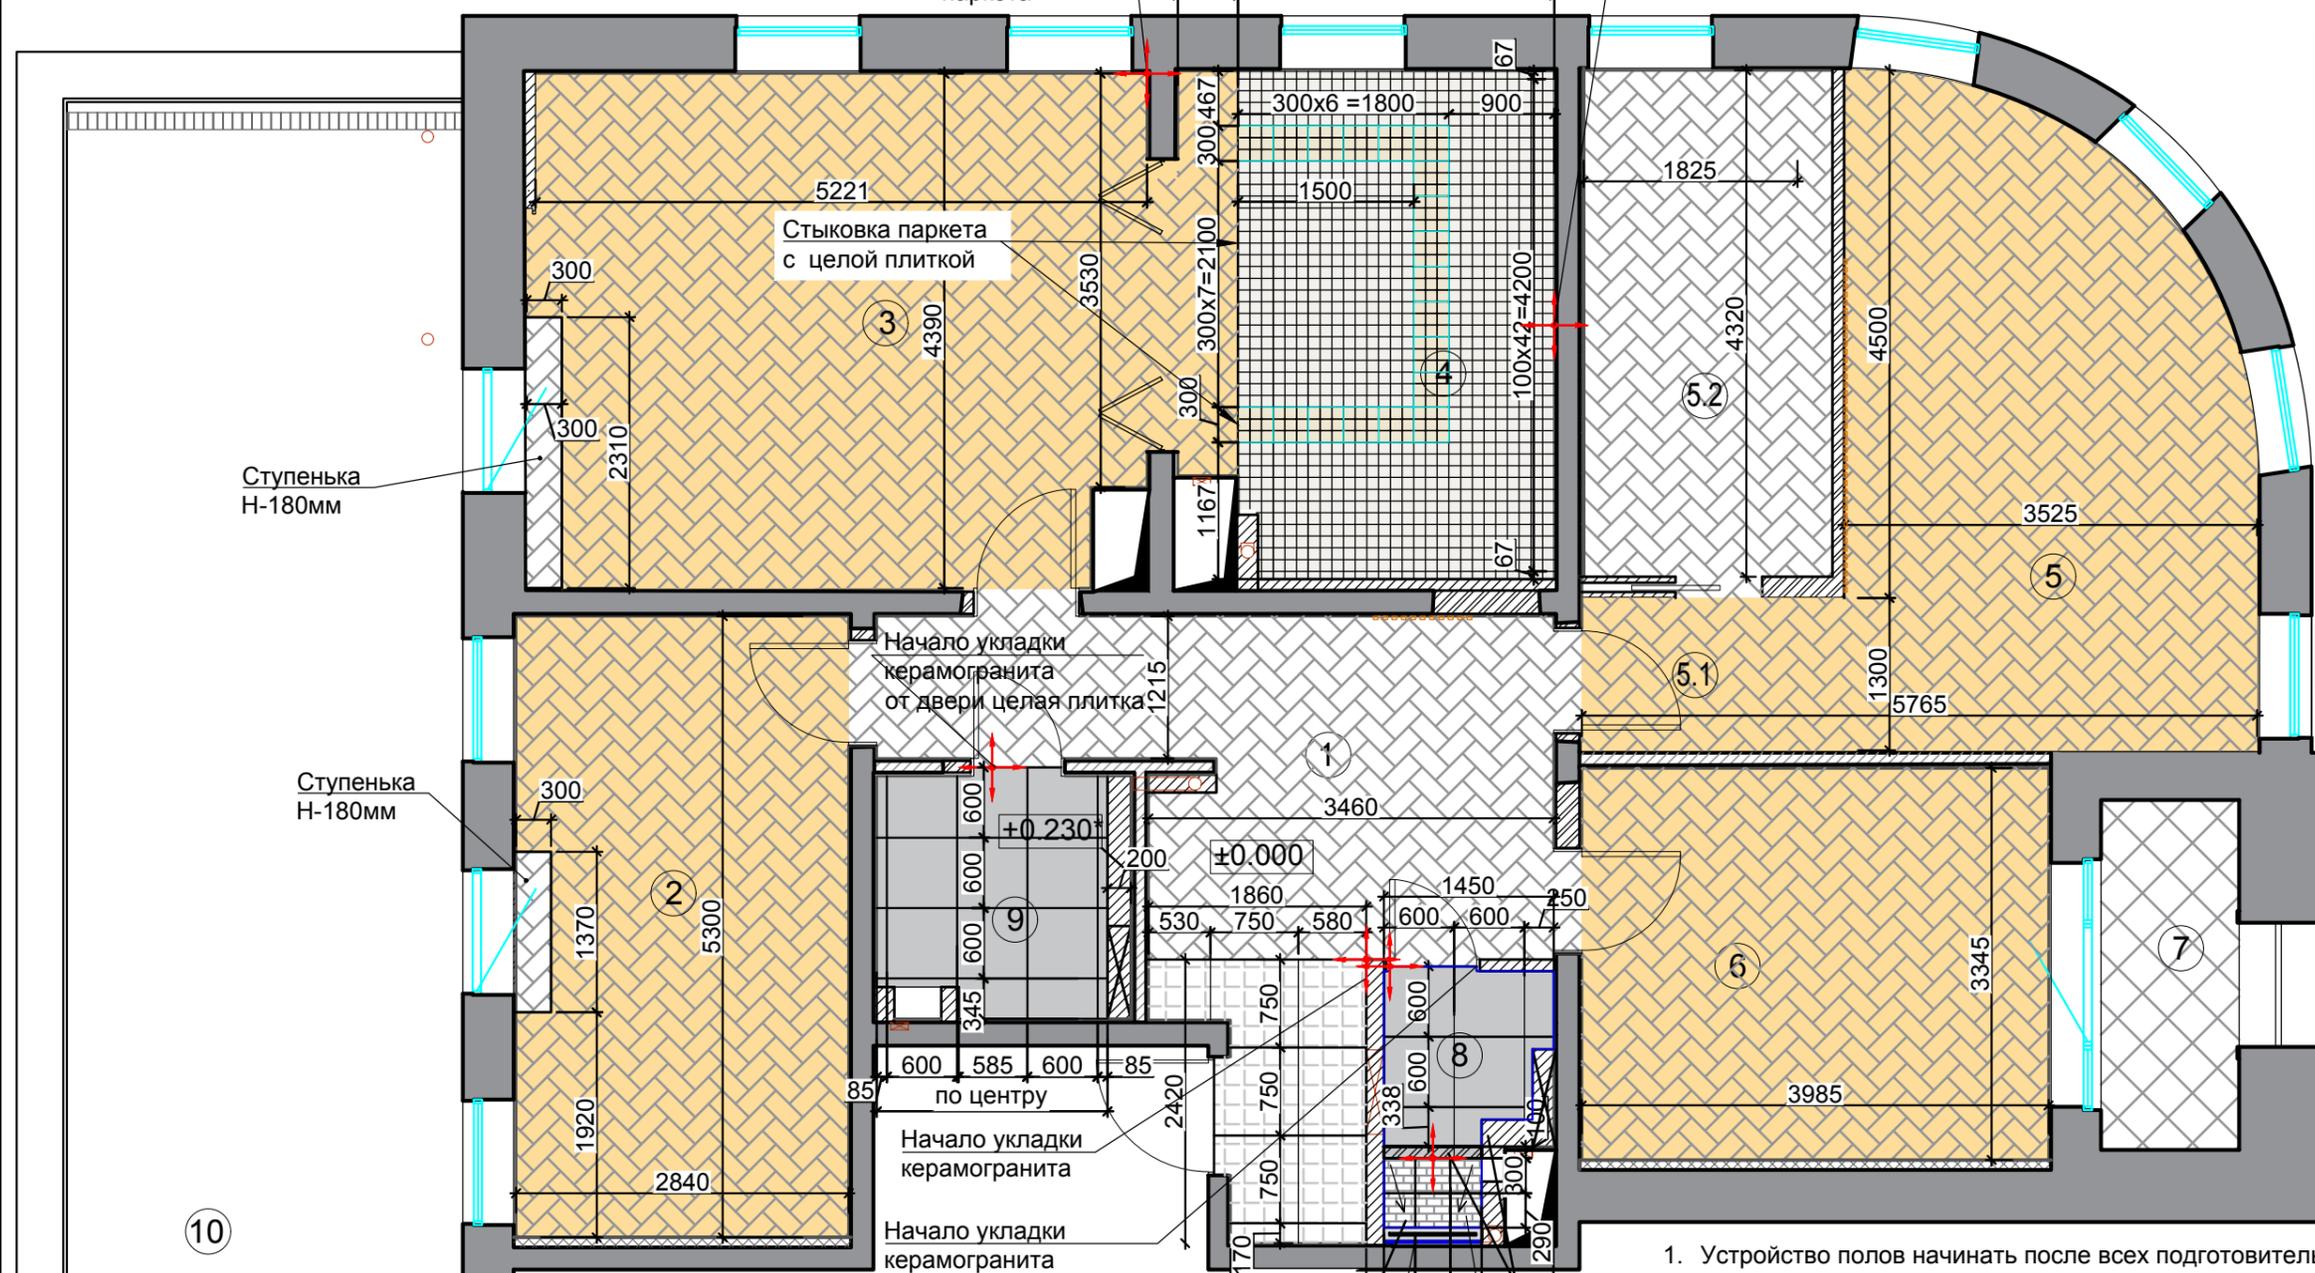

Экспликация помещений		
№	Наименование	S (м²)
1	Прихожая	16,00
2	Кабинет	15,24
3	Гостиная	22,75
4	Кухня	13,40
5	Спальня	18,00
5.1	Холл	2,90
5.2	Гардеробная	9,24
6	Детская	13,63
7	Балкон	3,52
8	Сан.узел	2,85
9	Ванная комната	4,30
	Общая площадь	121,83
10	Терраса	48,06

Условные обозначения:  
 ○ Номер помещения  
 ■ Шумоизоляция пола - t 27 мм

Ступенька  
H-180мм

Ступенька  
H-180мм

10

Условные обозначения		
	Паркет	98.45 м²
	Керамогранит Миллениум Сильвер 60x60, t-9 мм	11 шт Пом.9 8 шт Пом.8
	Мозаика Миллениум Блэк Стрип 30x30, t-7 мм	7 шт Пом.8
	Керамогранит TopCer Octagon White Green Turquoise 30x30, t-8 мм	19 шт Пом.4
	Керамогранит TopCer Базовая Плитка Beige Loose 10x10, t-8 мм	1017шт Пом.4
	Керамогранит At.Lusso Crema (Saten) Rect. 75x75	7 шт Пом.1
	Керамогранит Балкон - Пом.7	3.52м²
	Ось начало раскладки	

Душевой поддон  
уклон к трапу 0.02


Трап

1. Устройство полов начинать после всех подготовительных работ.
2. На стыках между паркетом разных типов и разных направлений укладки укладываются металлические порошки или пробковый компенсатор
3. Стык покрытий попадающий в дверной проём предусмотреть под толщиной дверного полотна.
4. Технологический зазор (компенсационный промежуток) между стеной и примыкающей к ней паркетом. Зазор определяется из расчёта 1,5 мм на каждый погонный метр пола, но не менее 10 мм.
5. Размеры со \* уточняются

						ДП-2022		
ИЗМ.	КОЛ. УЧ.	ЛИСТ	N ДОК.	ПОДПИСЬ	ДАТА	Дизайн-проект интерьера квартиры		
Заказчик	Дизайнер	Данилова Д						
						Р	9	
План полов								




План потолков М1:60

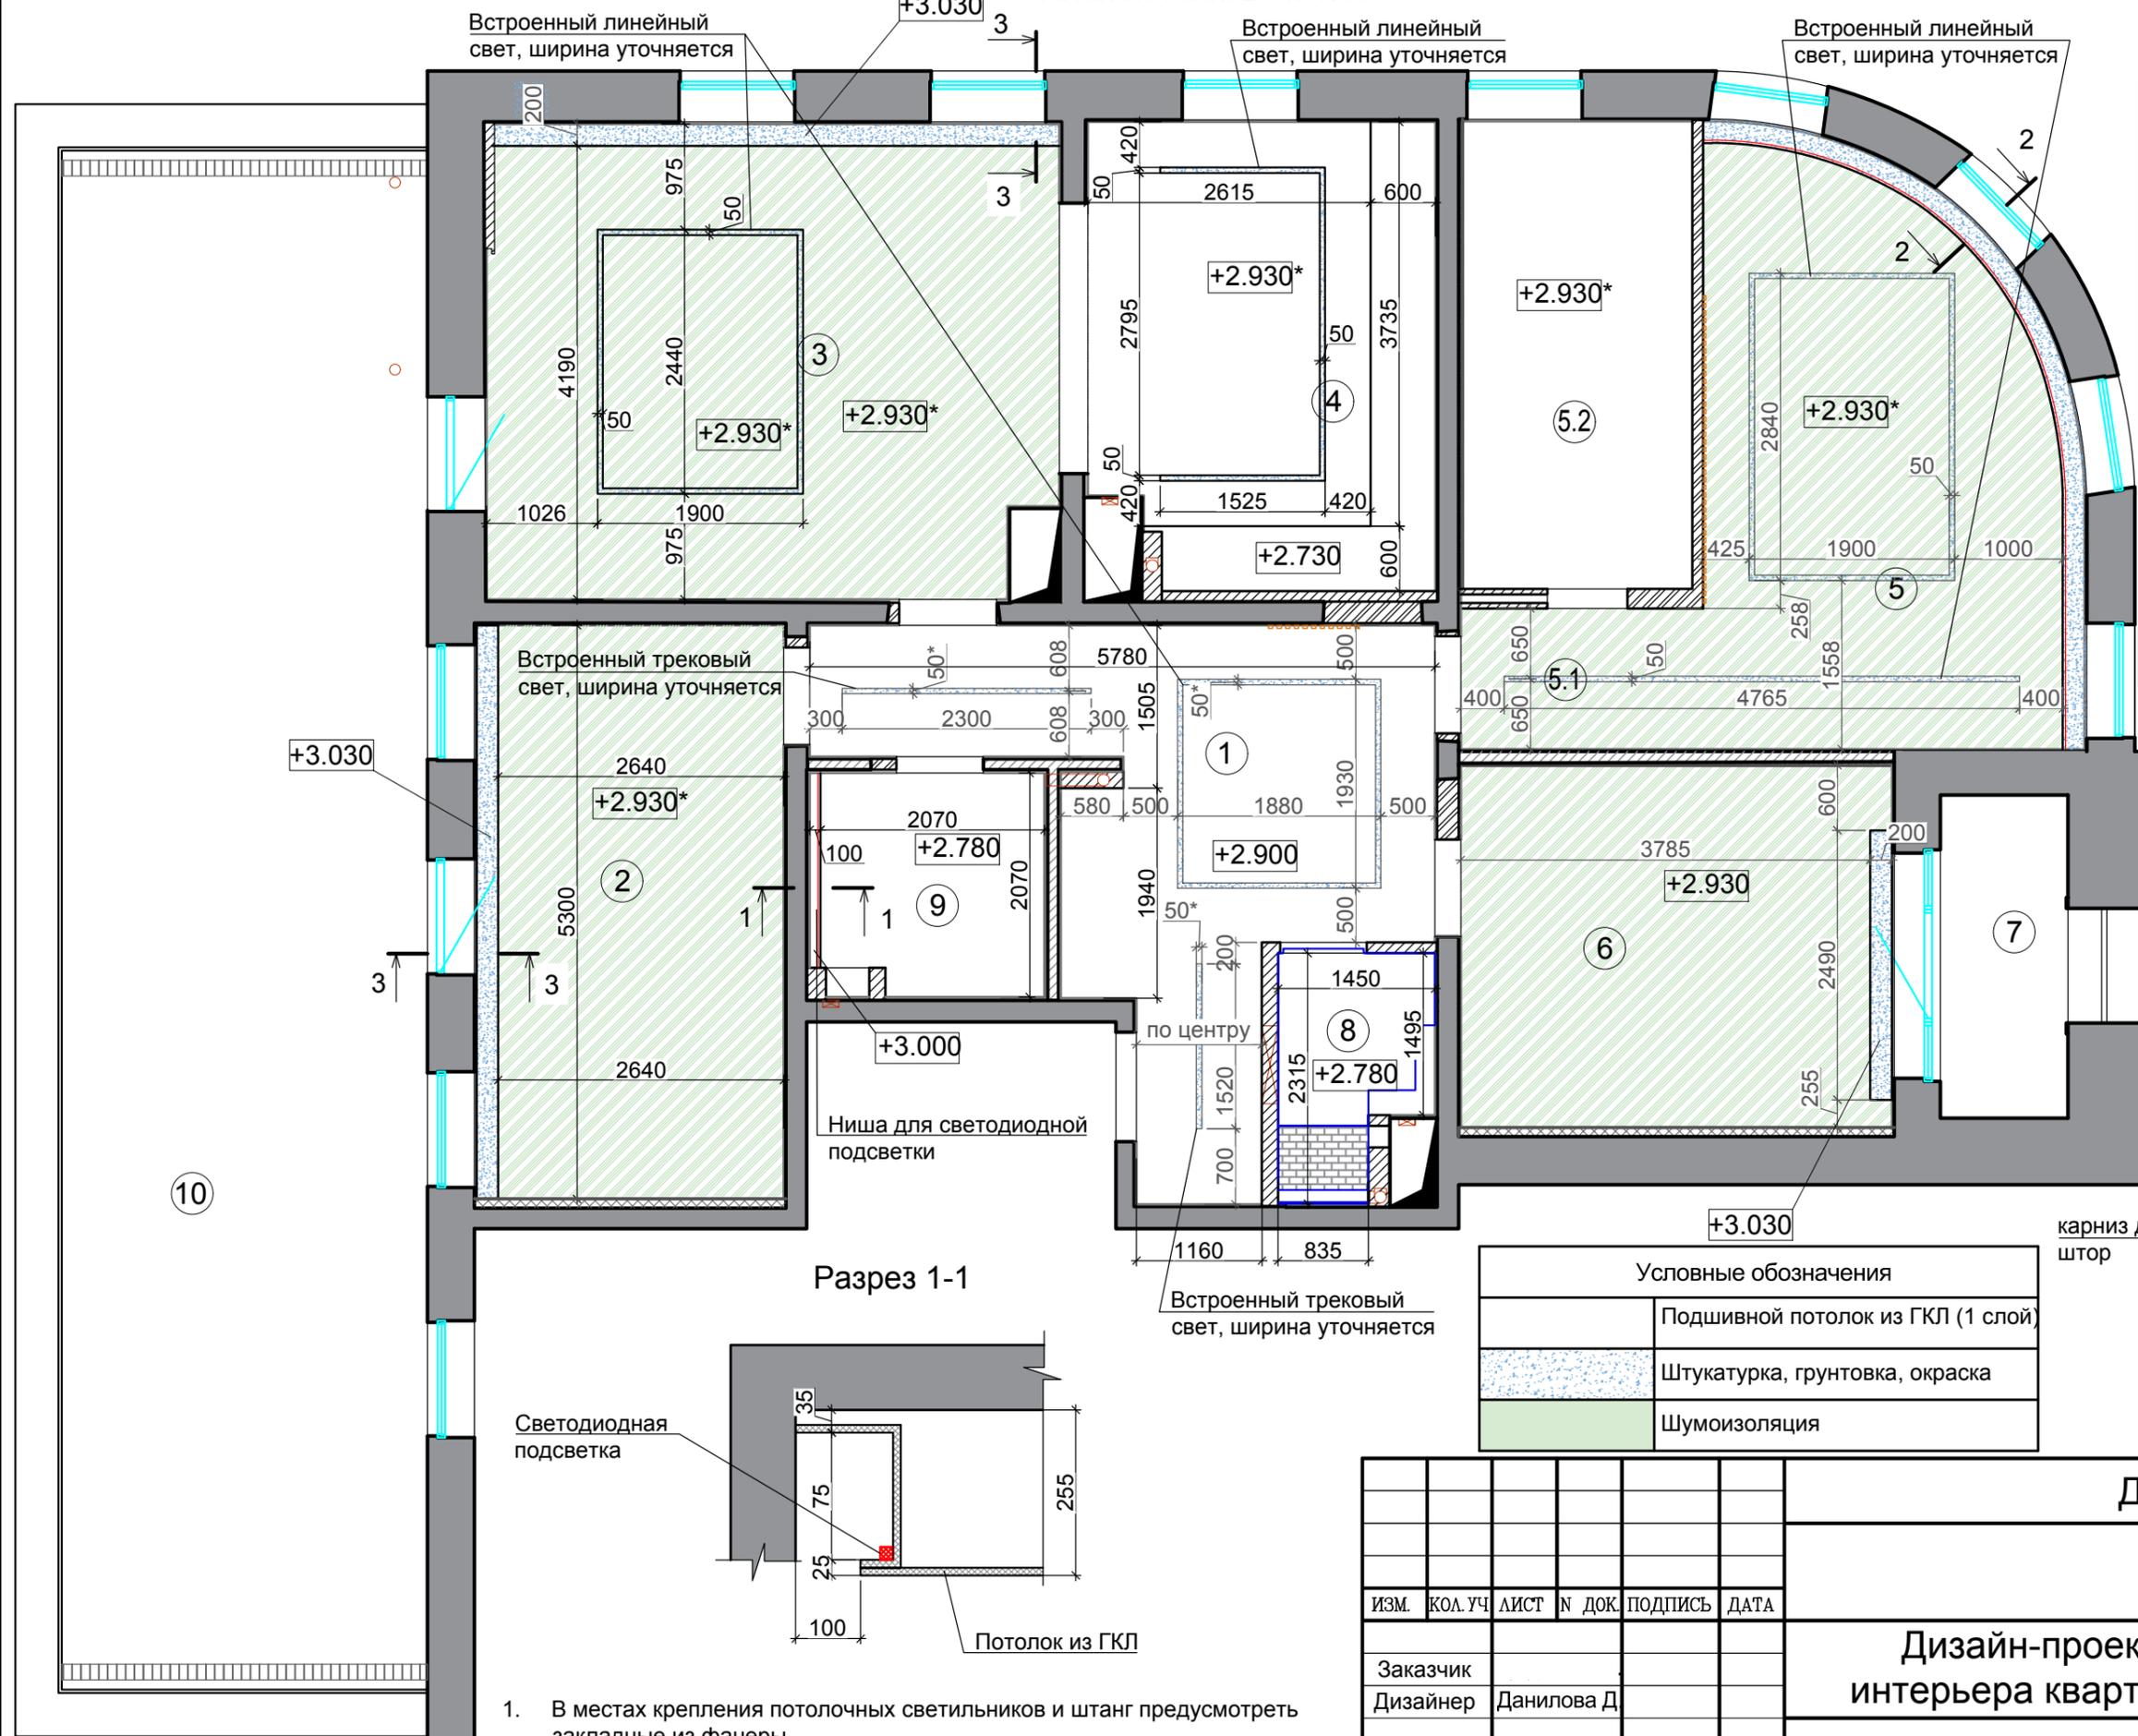


Экспликация помещений

№	Наименование	S (м²)
1	Прихожая	16,00
2	Кабинет	15,24
3	Гостиная	22,75
4	Кухня	13,40
5	Спальня	18,00
5.1	Холл	2,90
5.2	Гардеробная	9,24
6	Детская	13,63
7	Балкон	3,52
8	Сан.узел	2,85
9	Ванная комната	4,30
Общая площадь		121,83
10	Терраса	48,06


Разрез 2-2

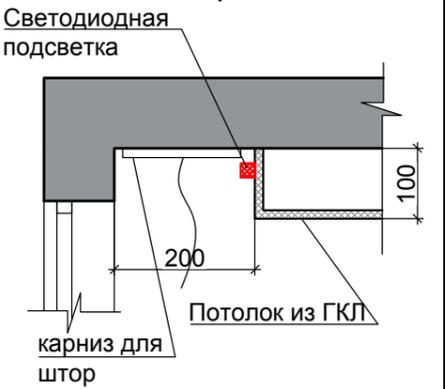

Разрез 3-3

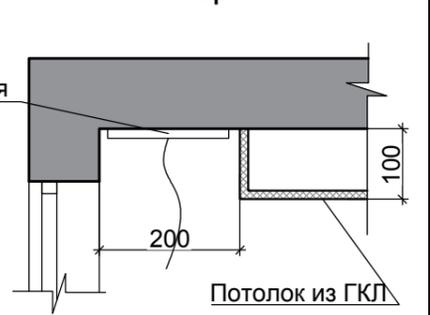

Разрез 1-1

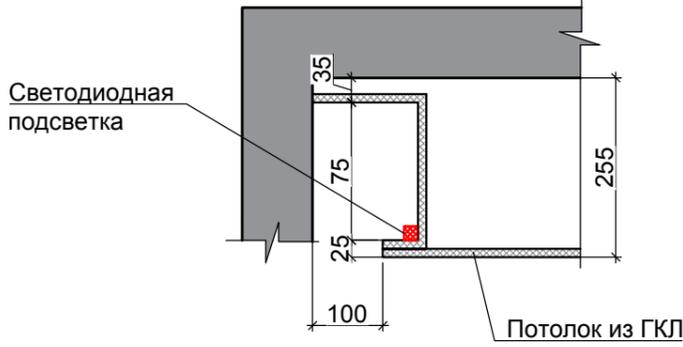

Условные обозначения


[Pattern]	Подшивной потолок из ГКЛ (1 слой)
[Pattern]	Штукатурка, грунтовка, окраска
[Pattern]	Шумоизоляция

1. В местах крепления потолочных светильников и штанг предусмотреть закладные из фанеры
2. В помещениях № 2-6 максимальный опуск потолка 100 мм

ДП-2022

ИЗМ.	КОЛ. УЧ.	ЛИСТ	N ДОК.	ПОДПИСЬ	ДАТА	Дизайн-проект интерьера квартиры	СТАДИЯ	ЛИСТ	ЛИСТОВ
							План потолков	Р	11
Заказчик									
Дизайнер				Данилова Д					

Схема расстановки мебели и сантехнического оборудования совмещенная со схемой освещения М 1:60

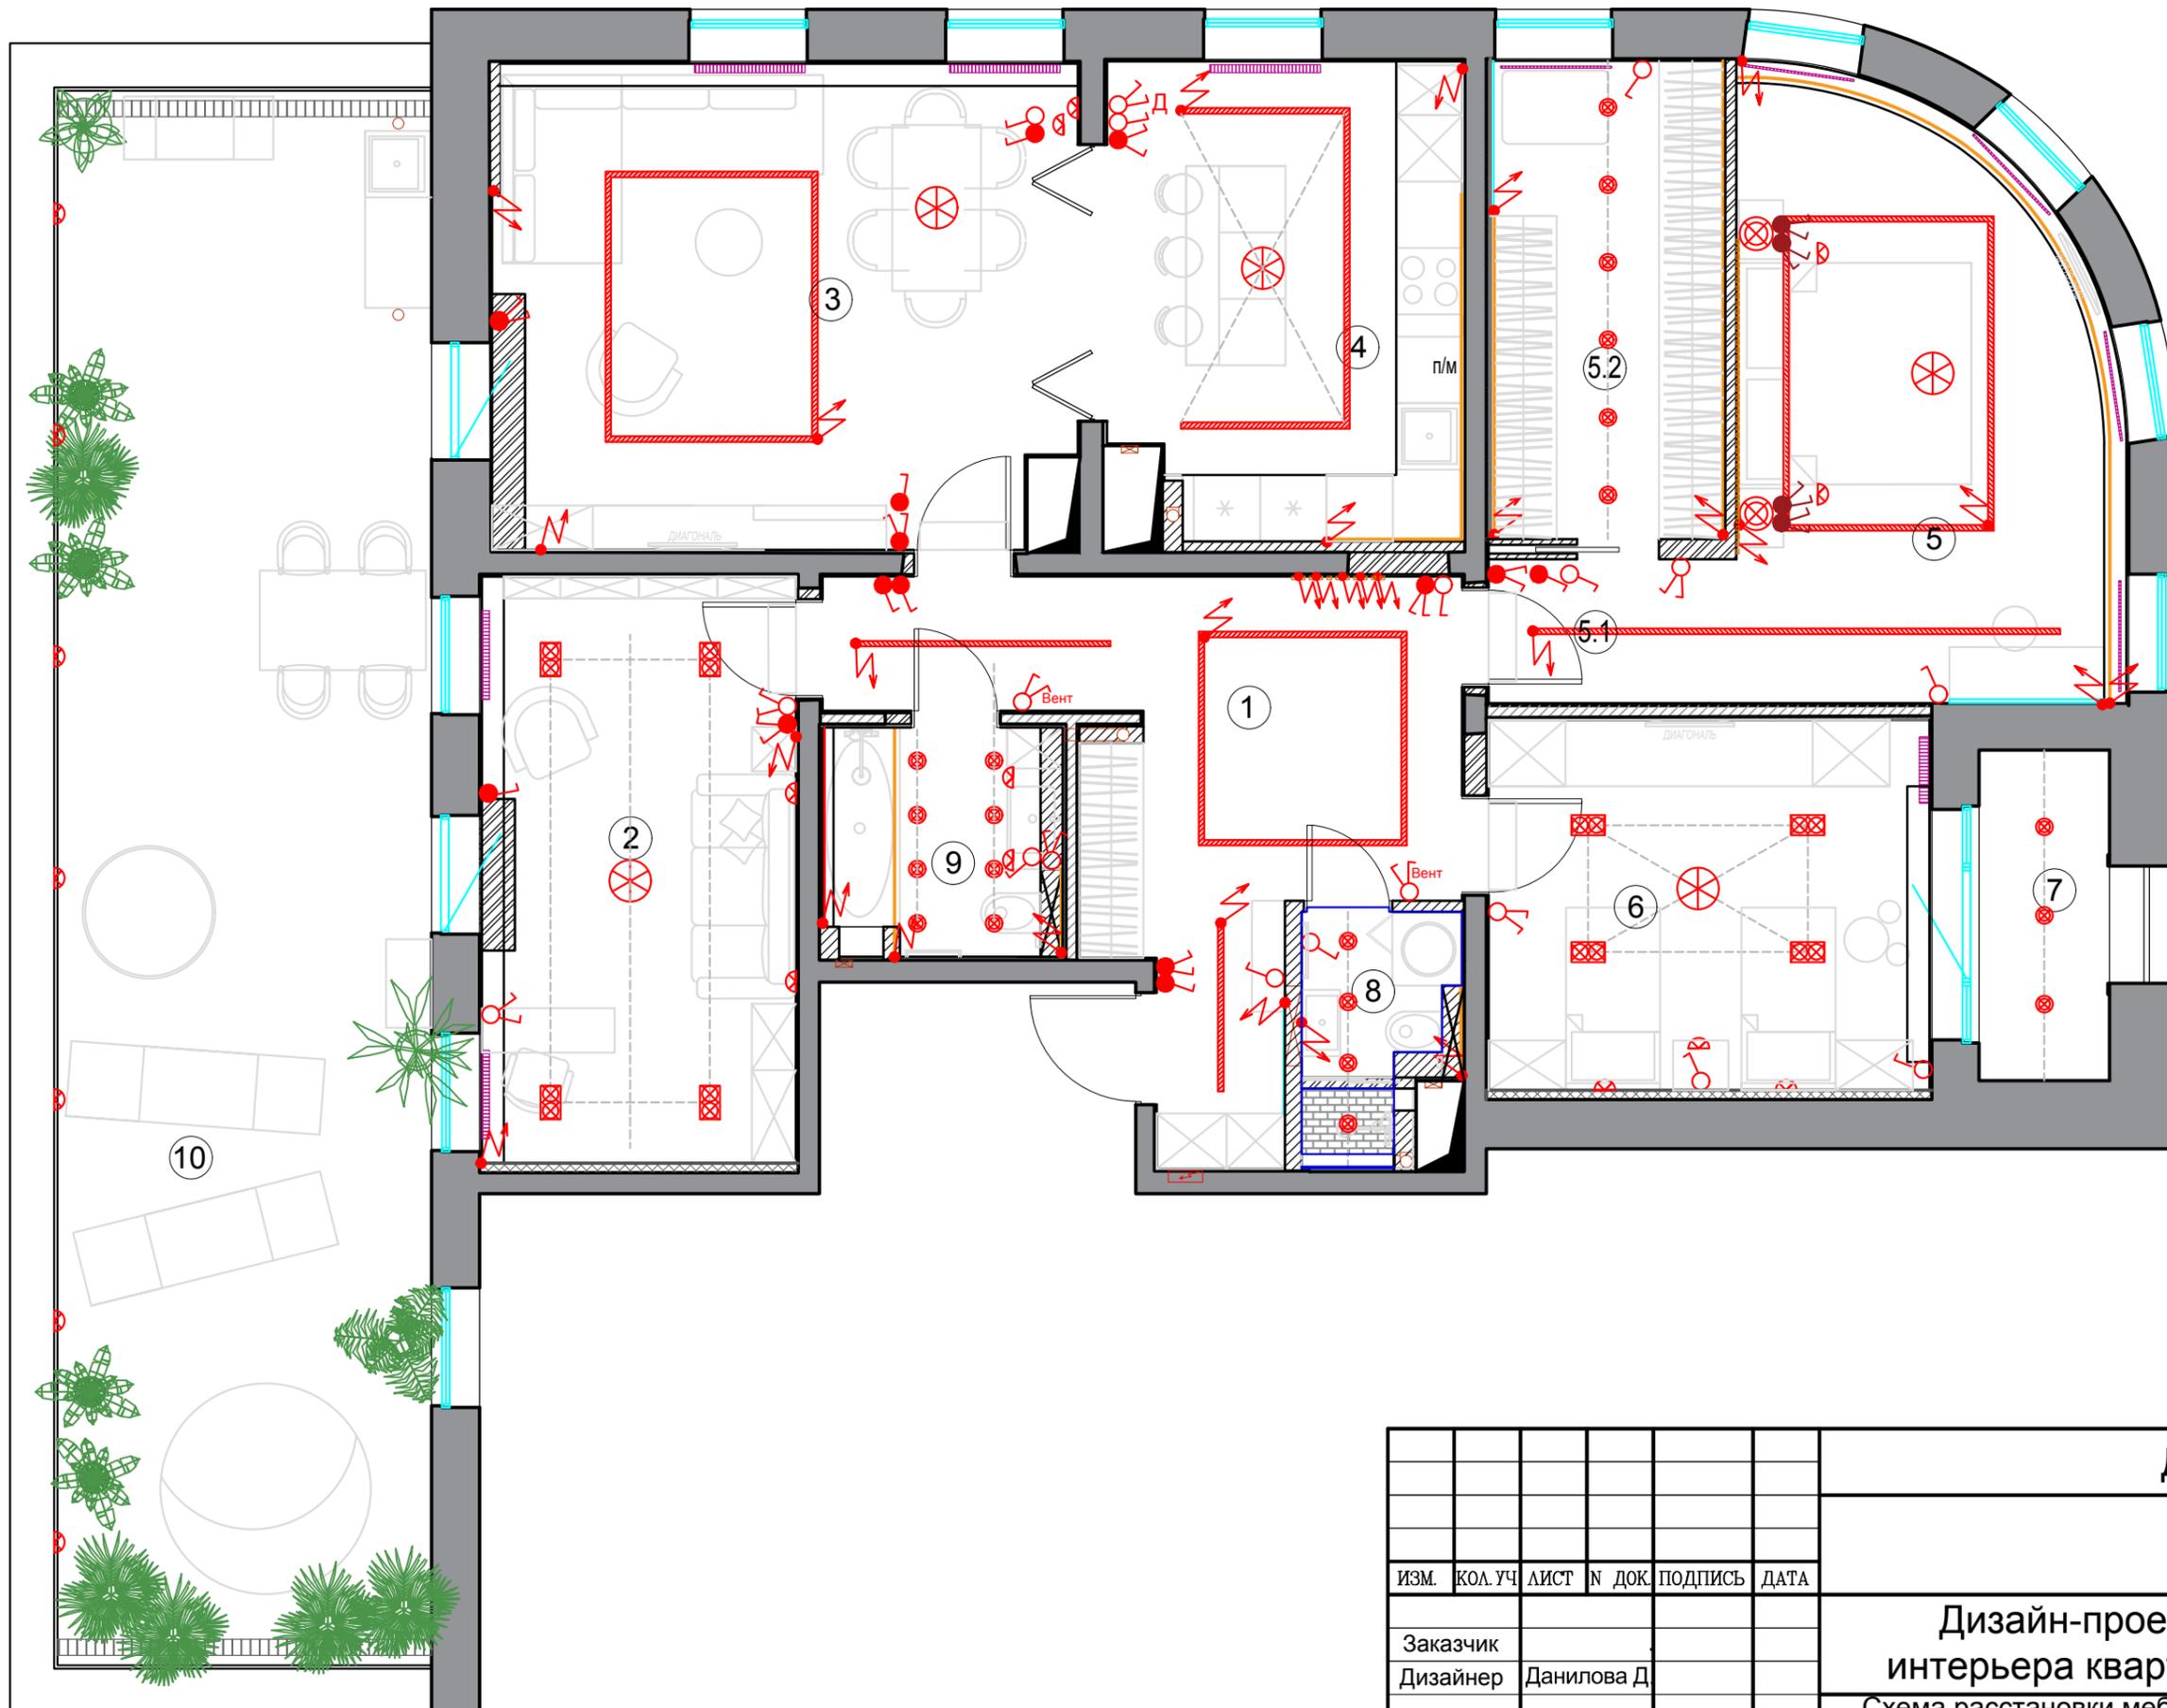


Экспликация помещений		
№	Наименование	S (м²)
1	Прихожая	16,00
2	Кабинет	15,24
3	Гостиная	22,75
4	Кухня	13,40
5	Спальня	18,00
5.1	Холл	2,90
5.2	Гардеробная	9,24
6	Детская	13,63
7	Балкон	3,52
8	Сан.узел	2,85
9	Ванная комната	4,30
	Общая площадь	121,83
10	Терраса	48,06

Условные обозначения	
⊗ / ⊕	Встроенный / Накладной свет-к
⊗	Подвесной светильник / Люстра
⊕	Настенный светильник / Бра
—	Светодиодная подсветка
—	Линейные светильники (ширина уточняется)
⚡	Вывод кабеля
⊗	Выключатель одноклавишный
⊕	Выключатель двухклавишный
⊗	Переключатель одноклавишный
⊕	Переключатель двухклавишный
Вент	Выключатель для вентилятора
Д	Диммер

						ДП-2022		
ИЗМ.	КОЛ. УЧ.	ЛИСТ	№ ДОК.	ПОДПИСЬ	ДАТА	Дизайн-проект интерьера квартиры Схема расстановки мебели и сантехнического оборудования совмещенная со схемой освещения		
Заказчик	Дизайнер	Данилова Д						
						Р	12	

1. Смотреть совместно с листами "План расстановки мебели и сантехнического оборудования" и "Схема расположения светильников на плане потолков".

Схема включения освещения М 1:60

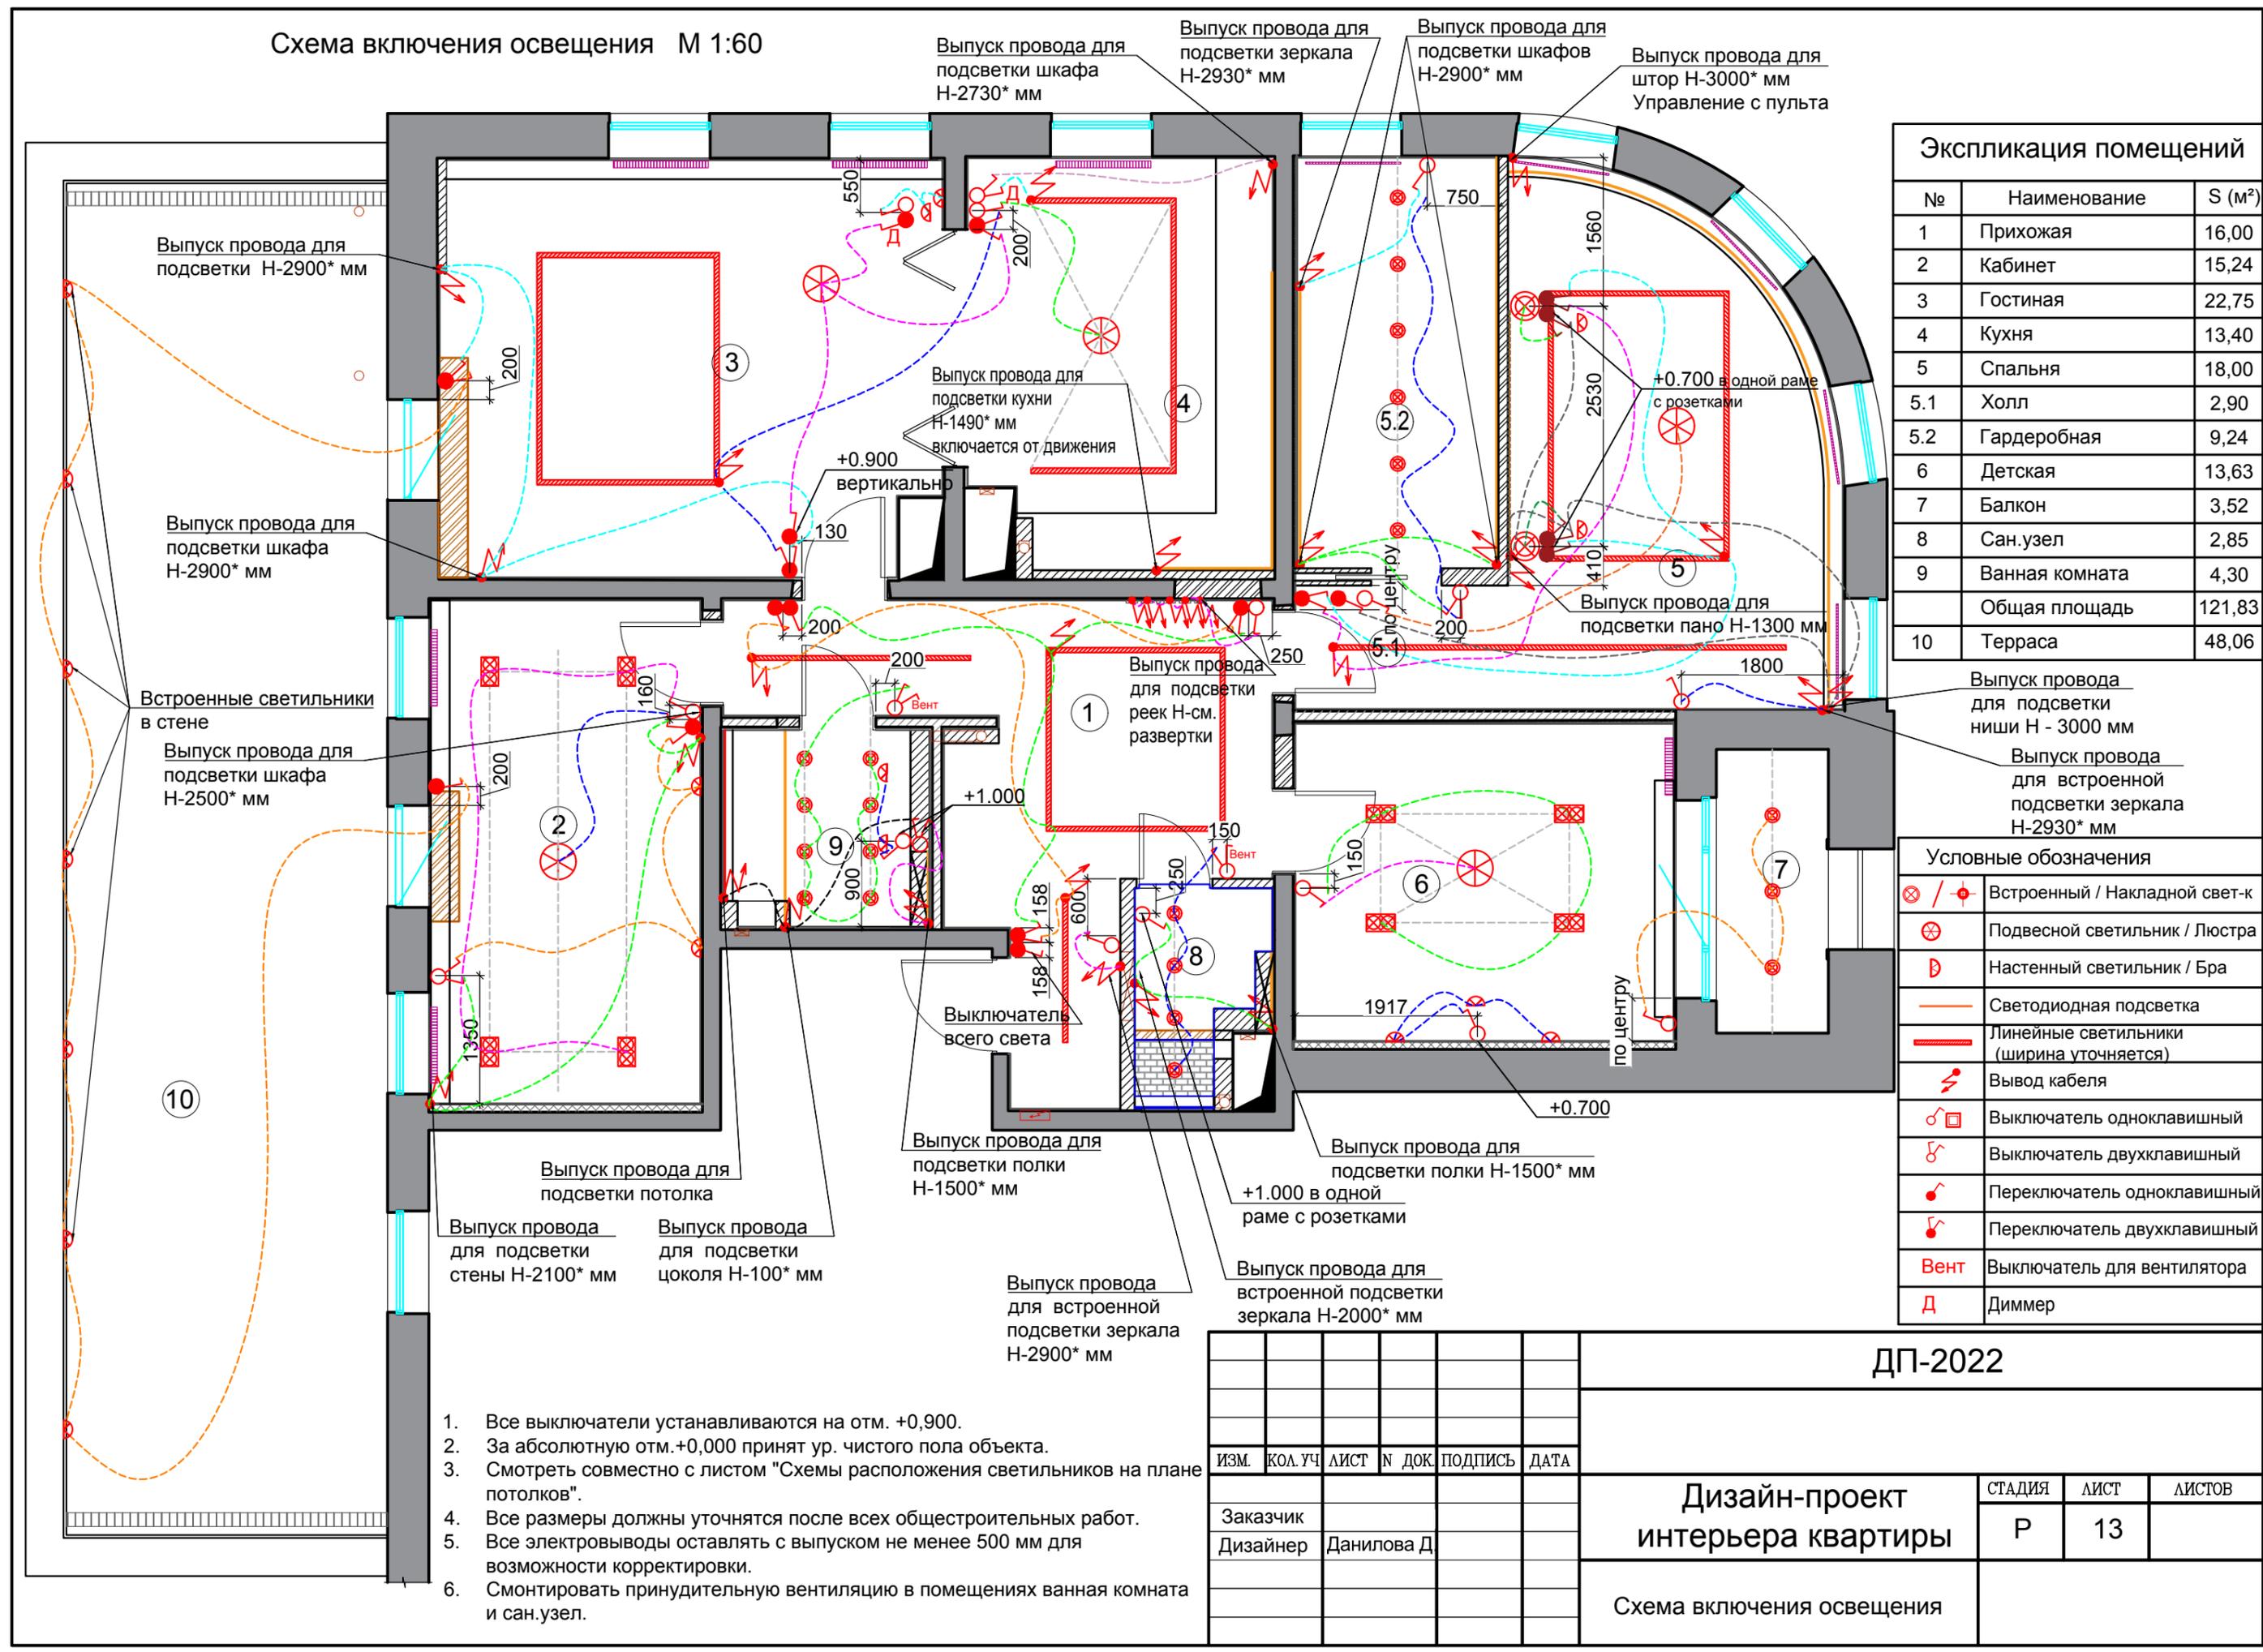

Экспликация помещений		
№	Наименование	S (м²)
1	Прихожая	16,00
2	Кабинет	15,24
3	Гостиная	22,75
4	Кухня	13,40
5	Спальня	18,00
5.1	Холл	2,90
5.2	Гардеробная	9,24
6	Детская	13,63
7	Балкон	3,52
8	Сан.узел	2,85
9	Ванная комната	4,30
	Общая площадь	121,83
10	Терраса	48,06

Выпуск провода для подсветки ниши Н - 3000 мм  
 Выпуск провода для встроенной подсветки зеркала Н-2930\* мм


Условные обозначения	
⊗ / ⊕	Встроенный / Накладной свет-к
⊗	Подвесной светильник / Люстра
⊕	Настенный светильник / Бра
—	Светодиодная подсветка
—	Линейные светильники (ширина уточняется)
⚡	Вывод кабеля
⊗	Выключатель одноклавишный
⊕	Выключатель двухклавишный
⊗	Переключатель одноклавишный
⊕	Переключатель двухклавишный
Вент	Выключатель для вентилятора
Д	Диммер

1. Все выключатели устанавливаются на отм. +0,900.
2. За абсолютную отм.+0,000 принят ур. чистого пола объекта.
3. Смотреть совместно с листом "Схемы расположения светильников на плане потолков".
4. Все размеры должны уточняться после всех общестроительных работ.
5. Все электровыводы оставлять с выпуском не менее 500 мм для возможности корректировки.
6. Смонтировать принудительную вентиляцию в помещениях ванная комната и сан.узел.

ДП-2022												
ИЗМ.	КОЛ. УЧ.	ЛИСТ	N ДОК.	ПОДПИСЬ	ДАТА							
Заказчик												
Дизайнер	Данилова Д											
<table border="1"> <tr> <td rowspan="2" style="text-align: center; vertical-align: middle;"> <b>Дизайн-проект интерьера квартиры</b> </td> <td>СТАДИЯ</td> <td>ЛИСТ</td> <td>ЛИСТОВ</td> </tr> <tr> <td style="text-align: center;">Р</td> <td style="text-align: center;">13</td> <td></td> </tr> </table>						<b>Дизайн-проект интерьера квартиры</b>	СТАДИЯ	ЛИСТ	ЛИСТОВ	Р	13	
<b>Дизайн-проект интерьера квартиры</b>	СТАДИЯ	ЛИСТ	ЛИСТОВ									
	Р	13										
Схема включения освещения												



План расположения розеток и эл.выводов М1:60

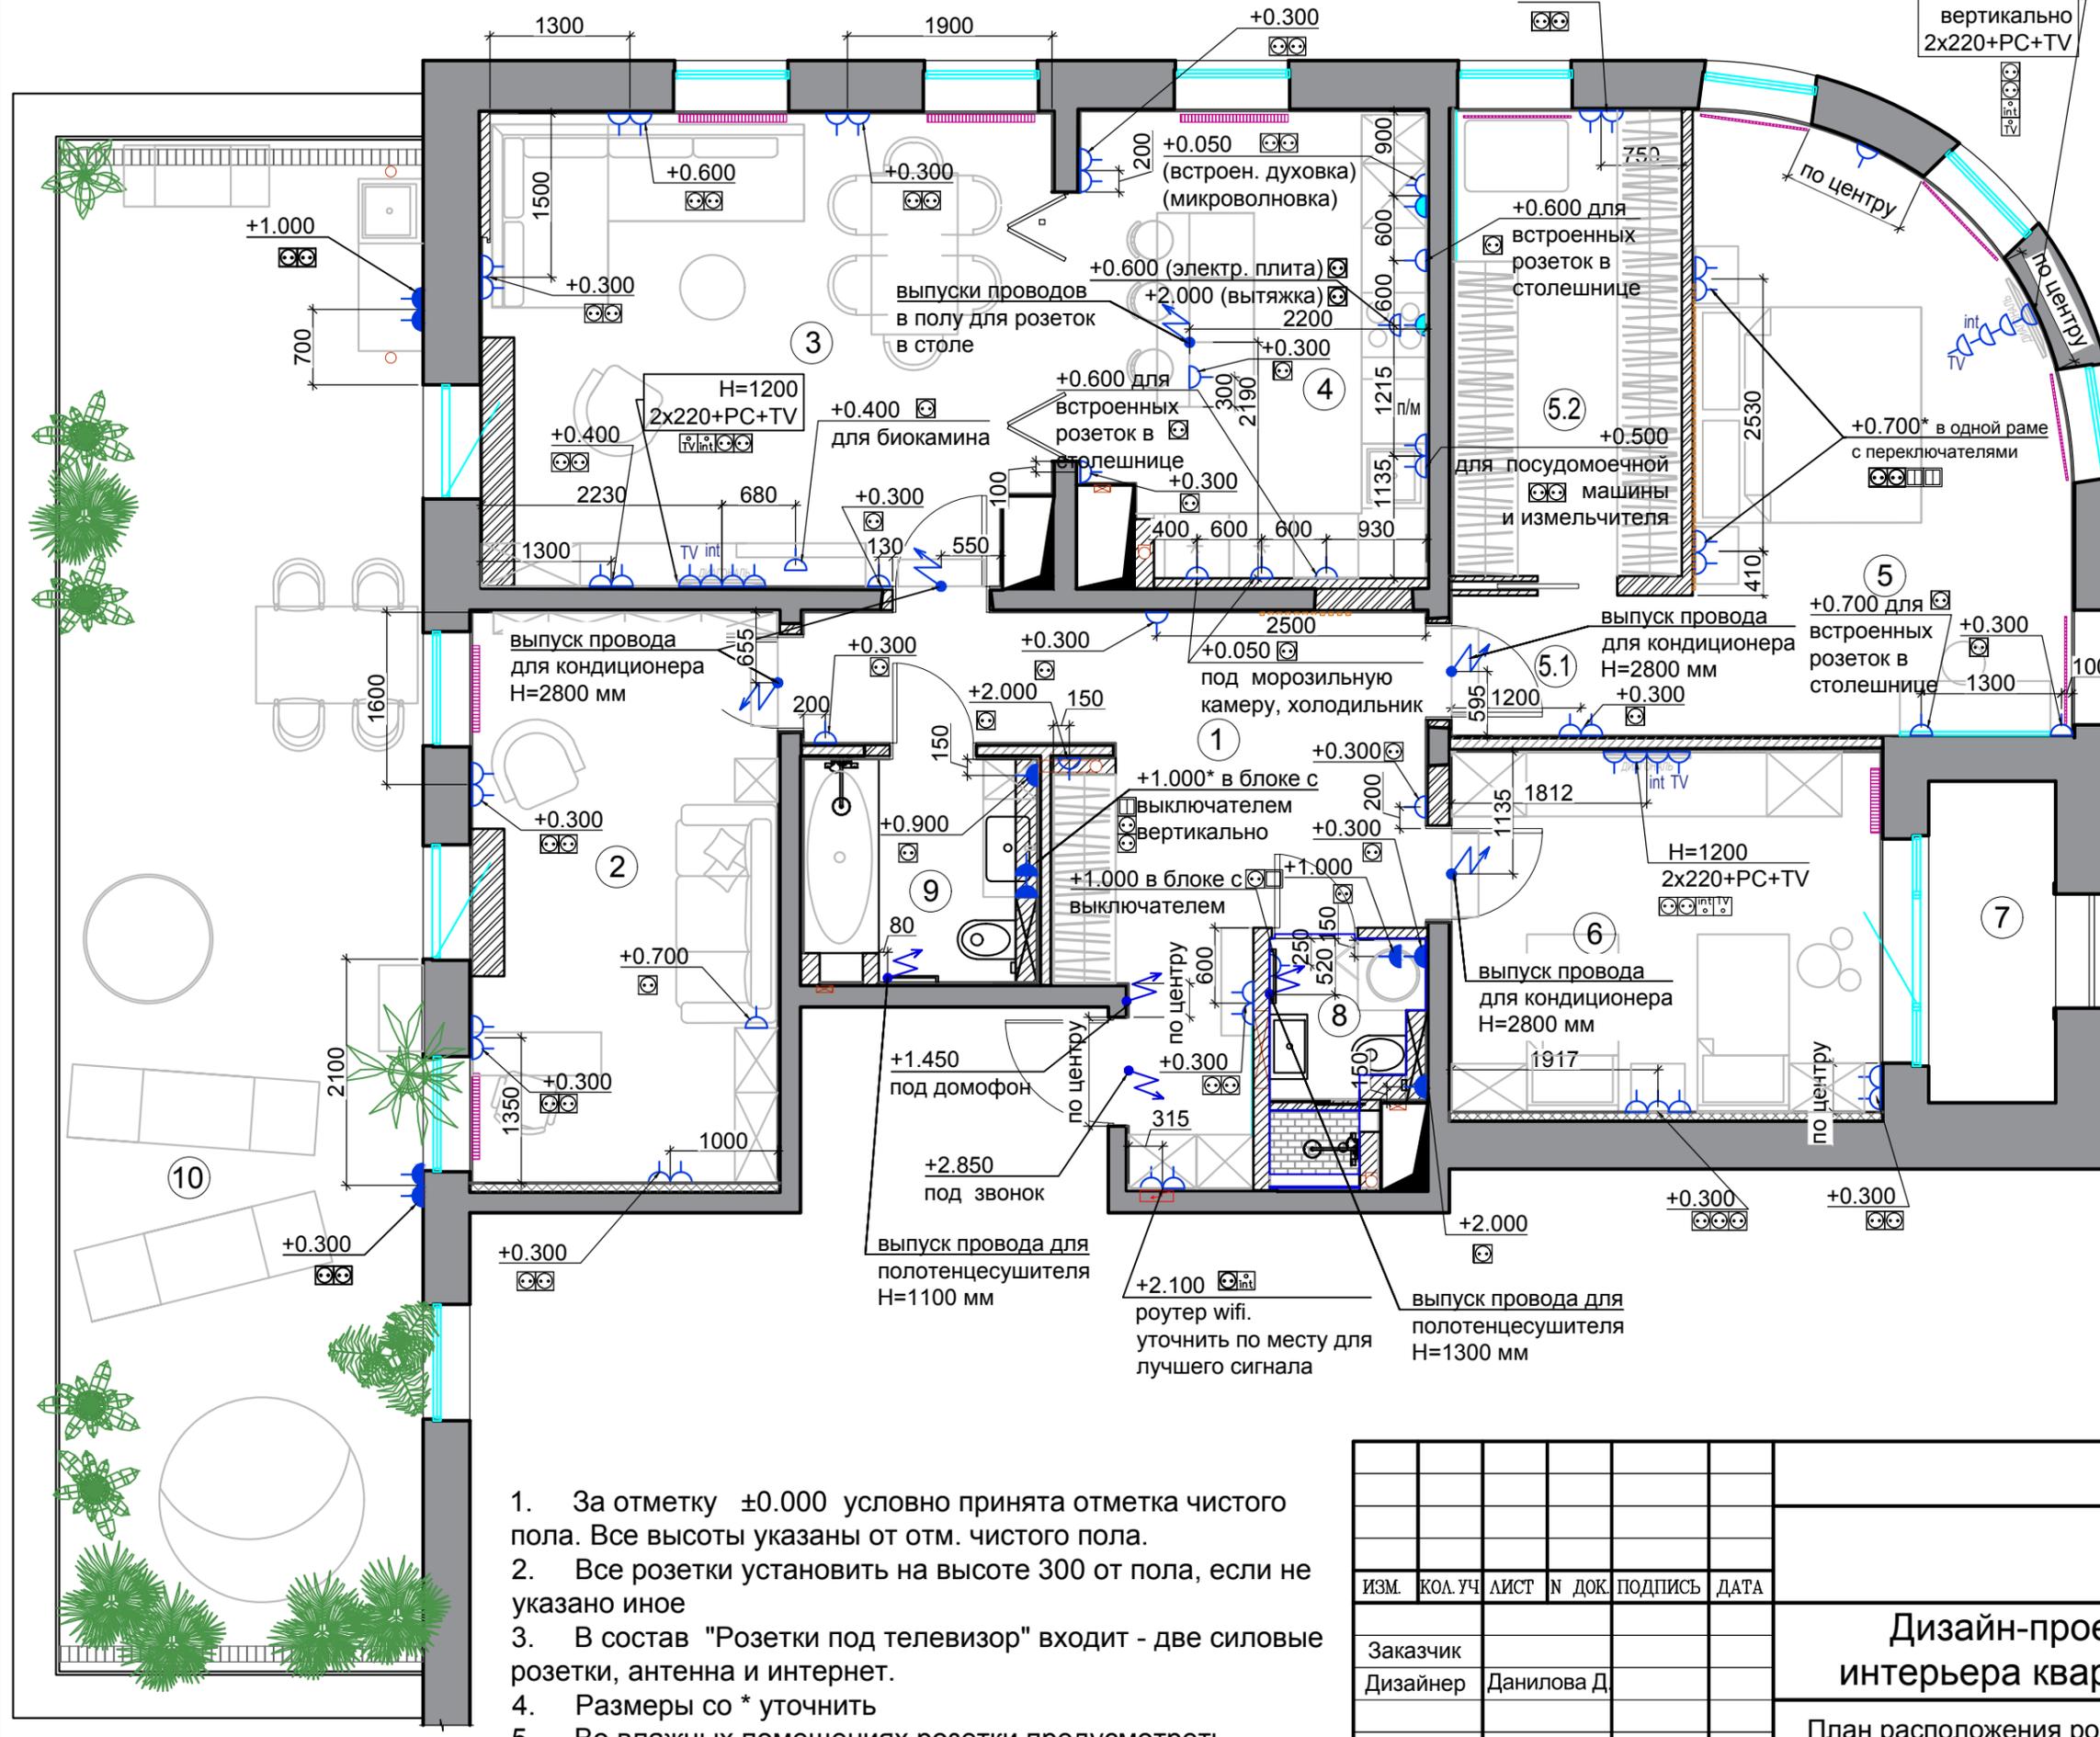


Экспликация помещений		
№	Наименование	S (м²)
1	Прихожая	16,00
2	Кабинет	15,24
3	Гостиная	22,75
4	Кухня	13,40
5	Спальня	18,00
5.1	Холл	2,90
5.2	Гардеробная	9,24
6	Детская	13,63
7	Балкон	3,52
8	Сан.узел	2,85
9	Ванная комната	4,30
	Общая площадь	121,83
10	Терраса	48,06

Условные обозначения	
	Розетка однополюсная
	Розетка однополюсная влагостойкая
	Розетка силовая
	TV розетка
	Точка доступа в интернет
	Вывод кабеля

1. За отметку ±0.000 условно принята отметка чистого пола. Все высоты указаны от отм. чистого пола.
2. Все розетки установить на высоте 300 от пола, если не указано иное
3. В состав "Розетки под телевизор" входит - две силовые розетки, антенна и интернет.
4. Размеры со \* уточнить
5. Во влажных помещениях розетки предусмотреть влагозащищенные

ДП-2022					
ИЗМ.	КОЛ. УЧ.	ЛИСТ	N ДОК.	ПОДПИСЬ	ДАТА
Заказчик					
Дизайнер	Данилова Д.				
Дизайн-проект интерьера квартиры				СТАДИЯ	ЛИСТ
План расположения розеток и эл.выводов				Р	15
				ЛИСТОВ	

Схема расположения кондиционеров  
М1:60

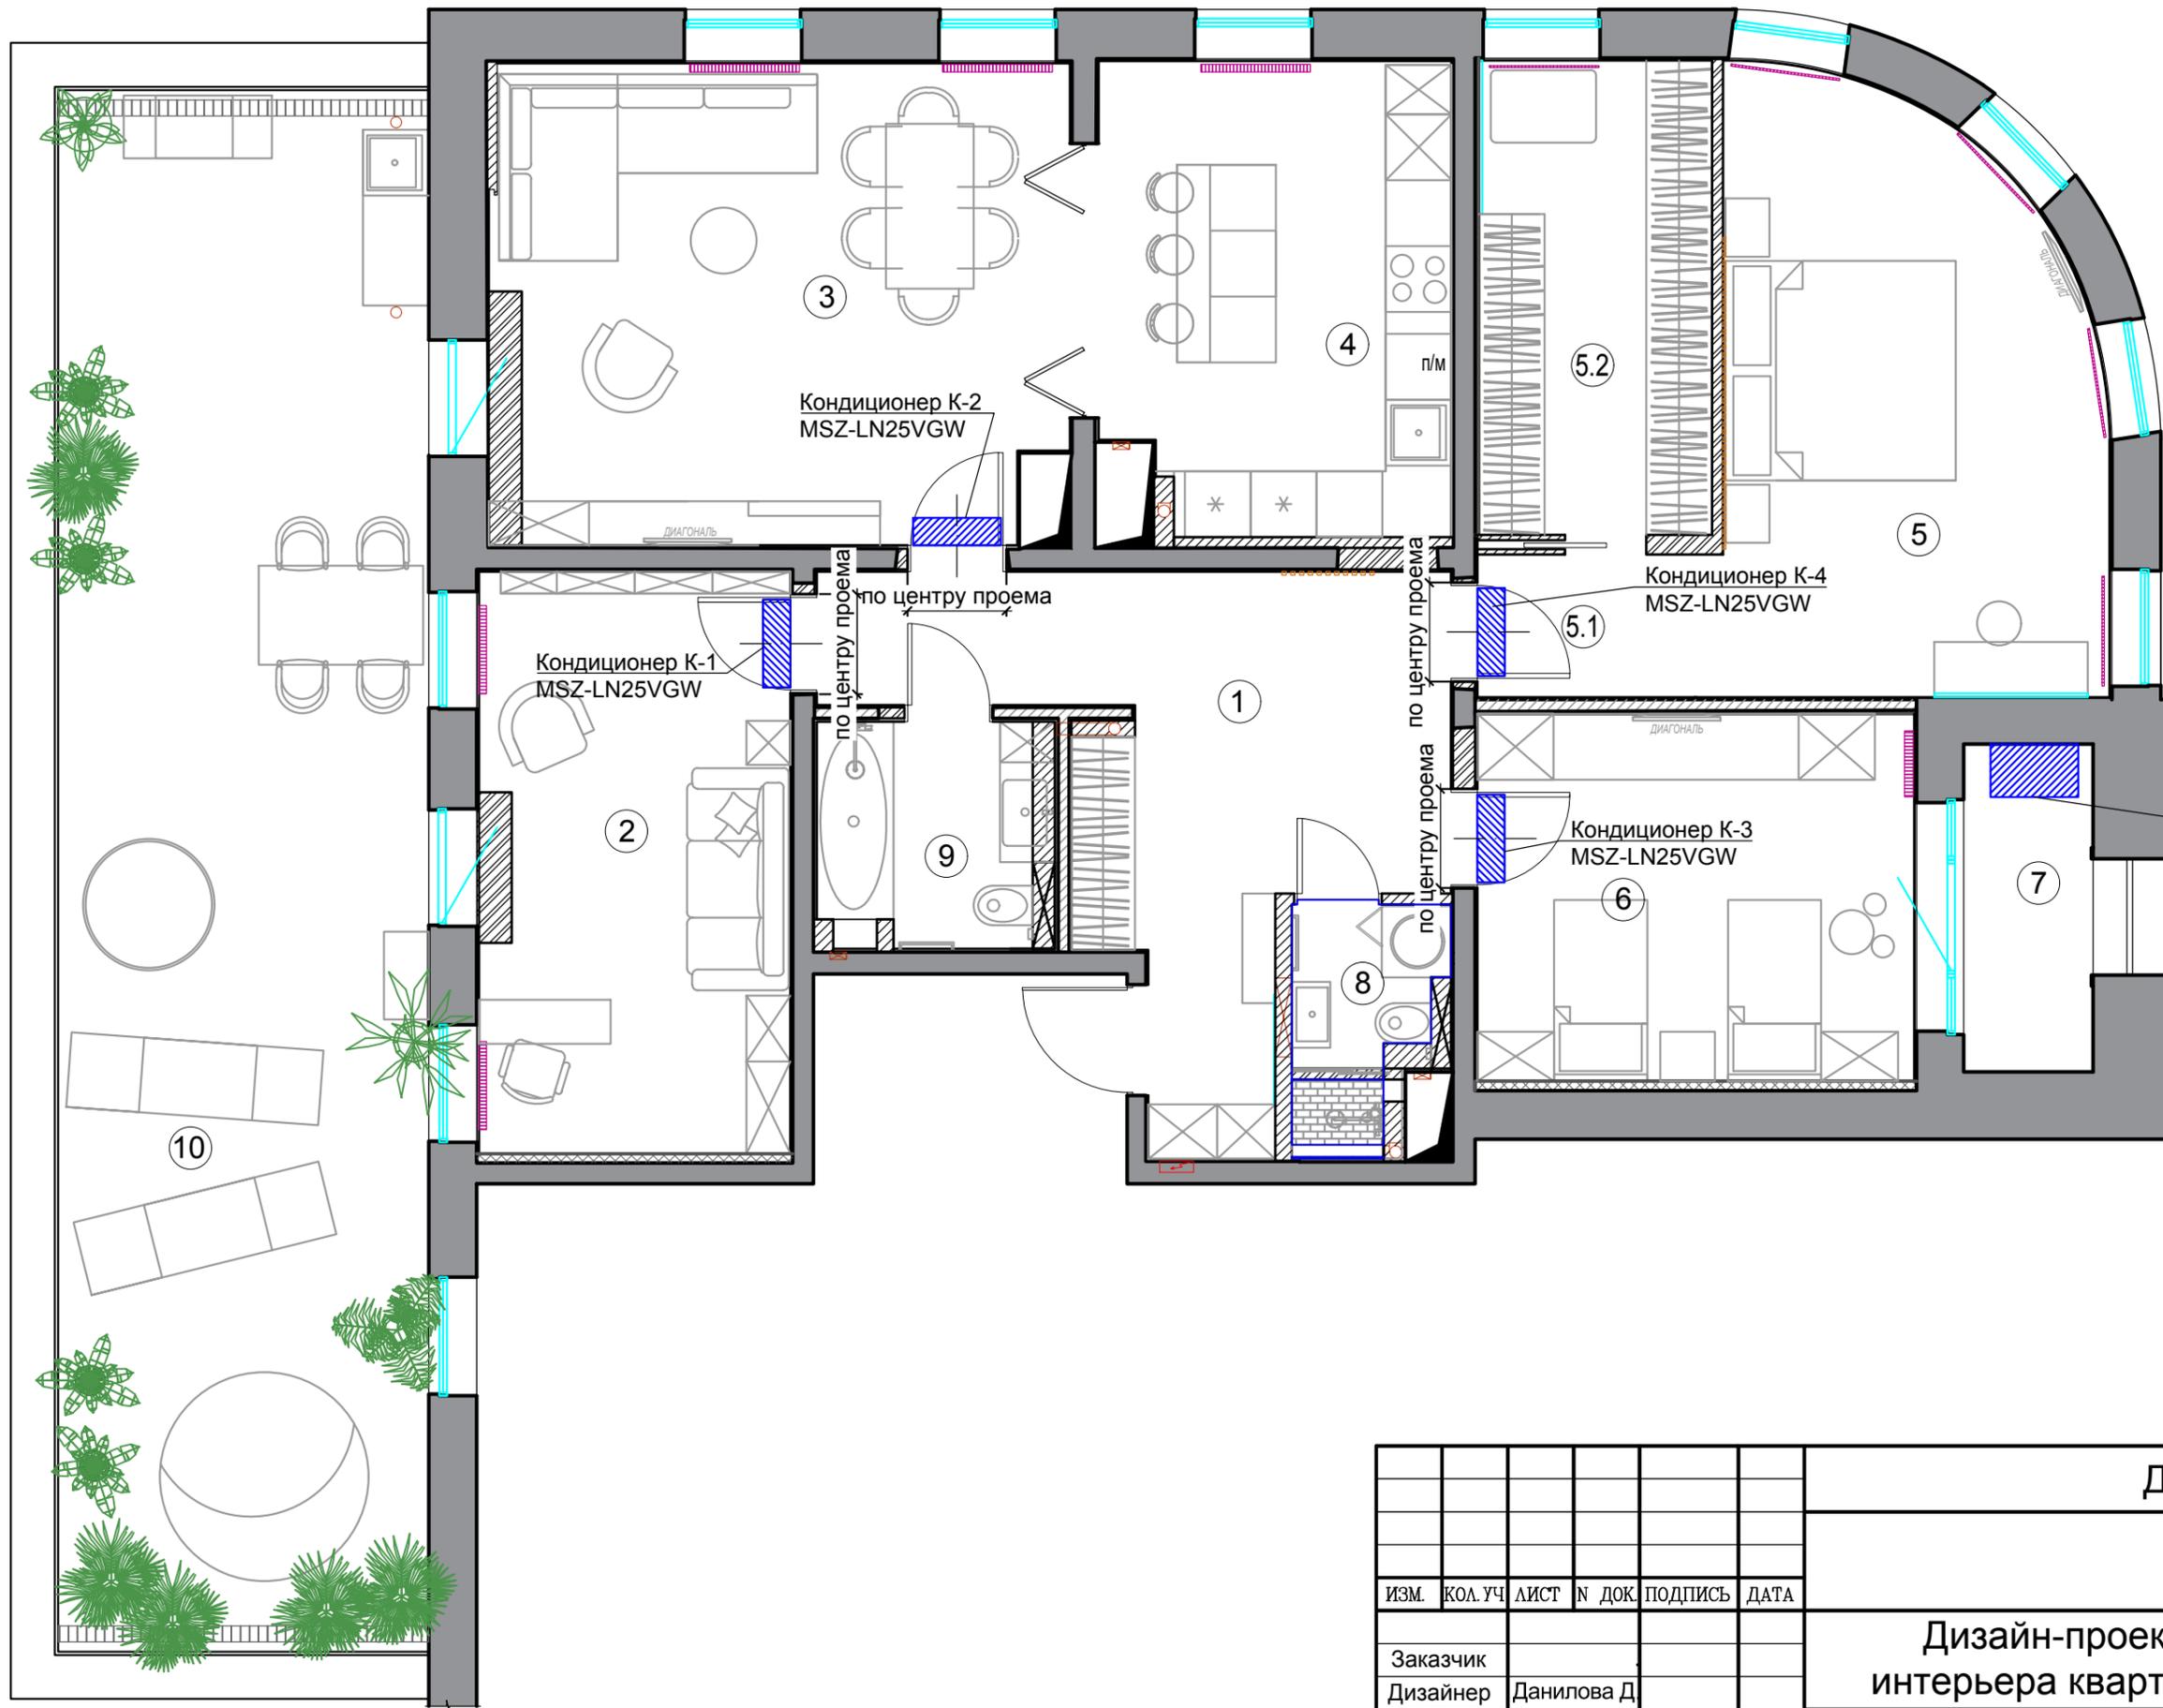


Экспликация помещений		
№	Наименование	S (м²)
1	Прихожая	16,00
2	Кабинет	15,24
3	Гостиная	22,75
4	Кухня	13,40
5	Спальня	18,00
5.1	Холл	2,90
5.2	Гардеробная	9,24
6	Детская	13,63
7	Балкон	3,52
8	Сан.узел	2,85
9	Ванная комната	4,30
	Общая площадь	121,83
10	Терраса	48,06

Наружный блок кондиционеров

- Условные обозначения:
- Номер помещения
  - ▨ Кондиционер

						ДП-2022		
ИЗМ.	КОЛ. УЧ.	ЛИСТ	№ ДОК.	ПОДПИСЬ	ДАТА	Дизайн-проект интерьера квартиры		
Заказчик						Р	16	
Дизайнер	Данилова Д					Схема расположения кондиционеров		

Схема расположения плинтусов  
М1:60

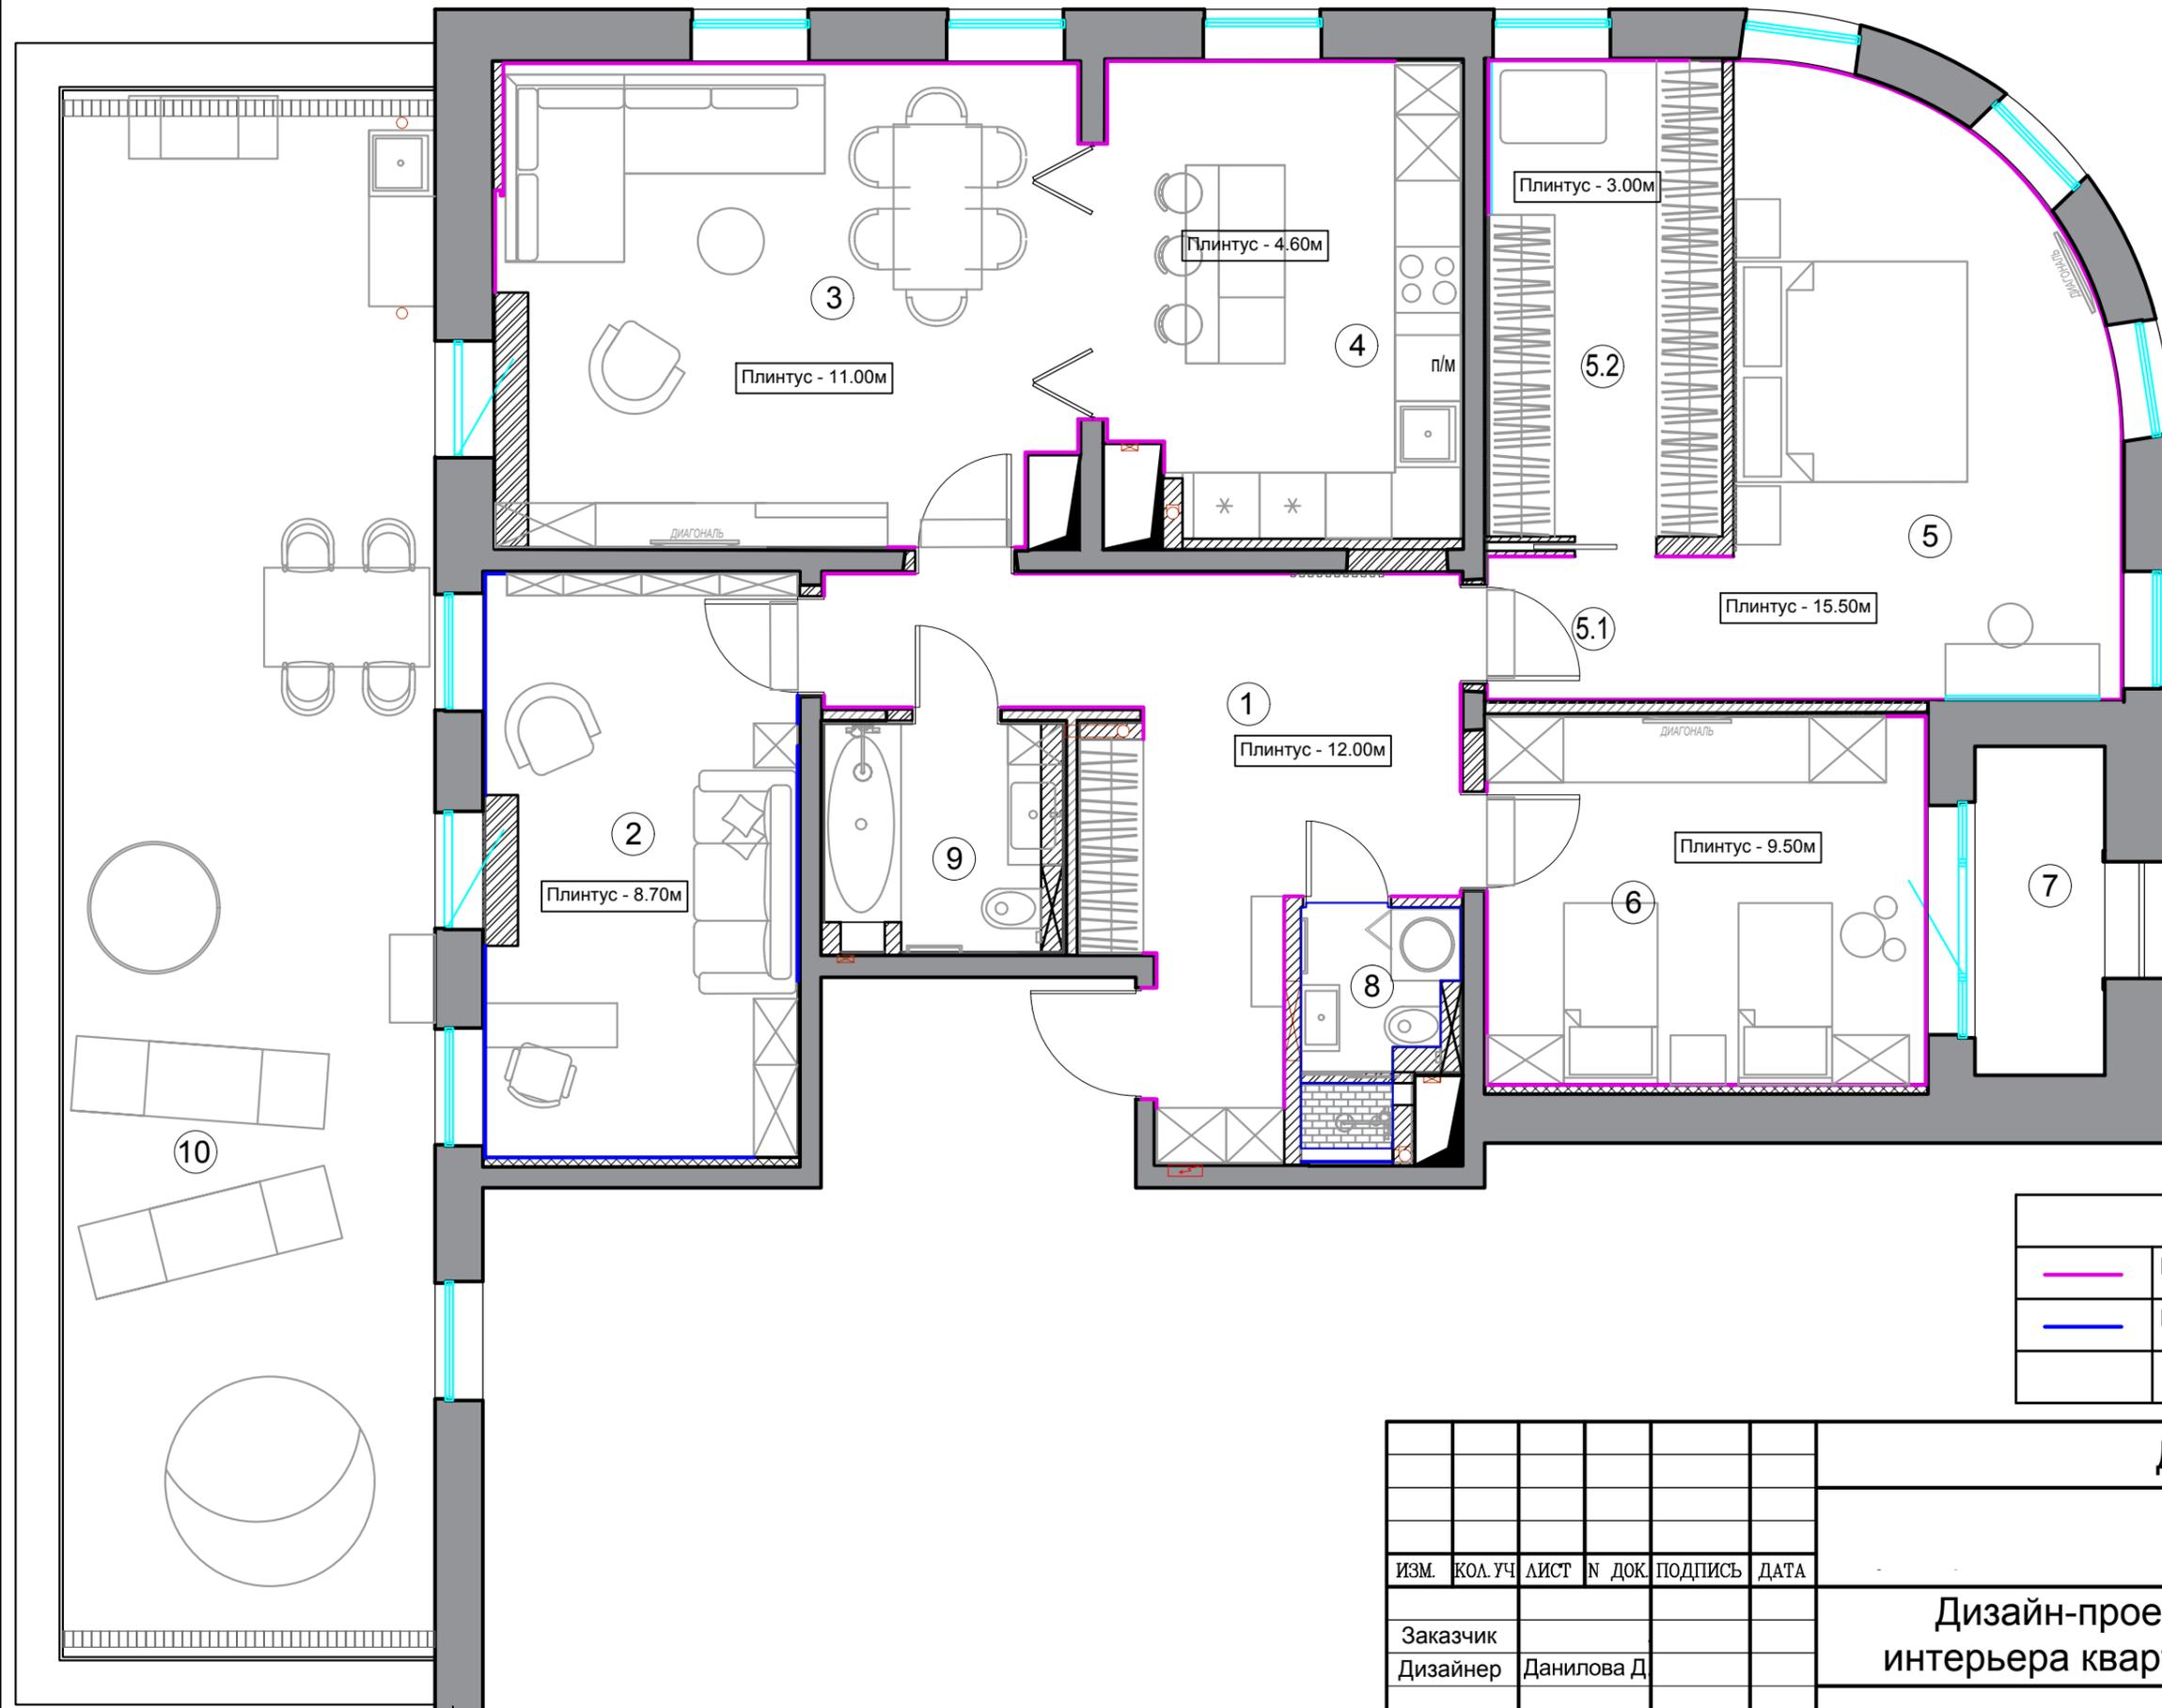

Экспликация помещений		
№	Наименование	S (м²)
1	Прихожая	16,00
2	Кабинет	15,24
3	Гостиная	22,75
4	Кухня	13,40
5	Спальня	18,00
5.1	Холл	2,90
5.2	Гардеробная	9,24
6	Детская	13,63
7	Балкон	3,52
8	Сан.узел	2,85
9	Ванная комната	4,30
	Общая площадь	121,83
10	Терраса	48,06

Условные обозначения		
	Плинтус SX183 CASCADE	56.80м
	Плинтус SX157F Orac Decor	8.70м

						ДП-2022		
ИЗМ.	КОЛ. УЧ.	ЛИСТ	N ДОК.	ПОДПИСЬ	ДАТА	Дизайн-проект интерьера квартиры		
Заказчик	Дизайнер	Данилова Д						
						Р	17	
						Схема расположения плинтусов		

Развертки стен помещения №1


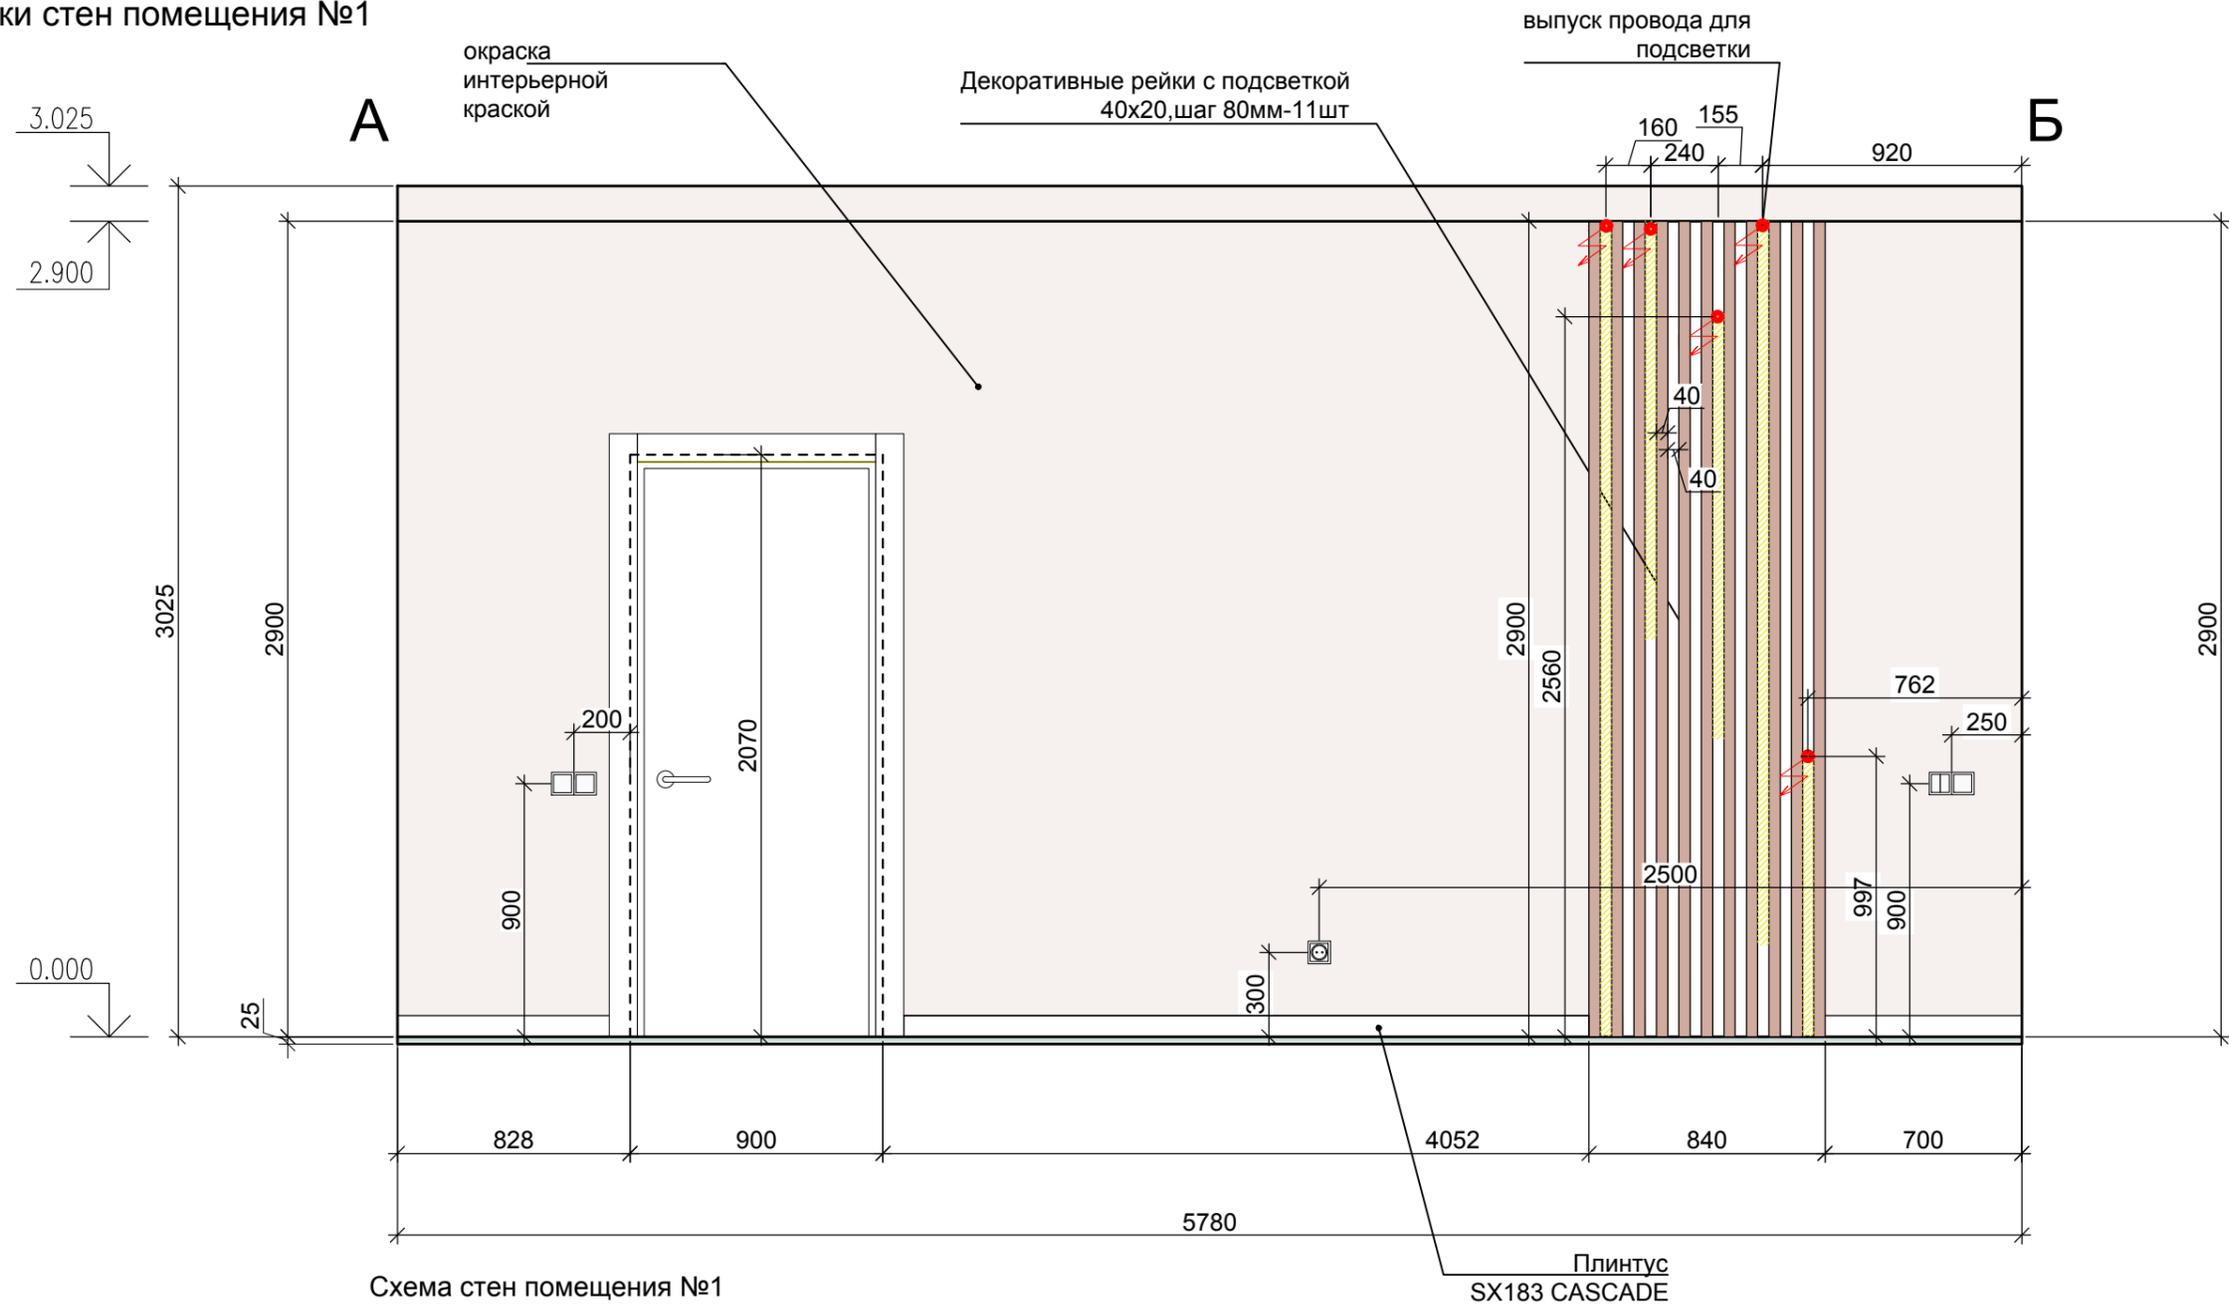


Схема стен помещения №1

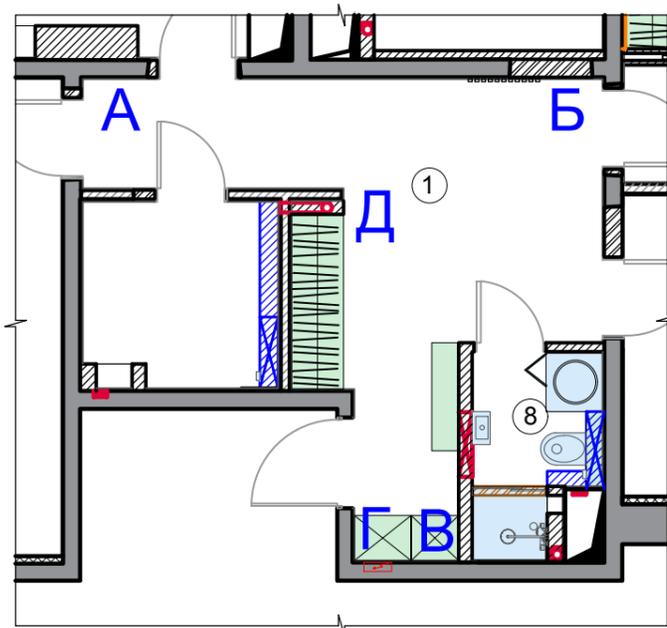

						ДП - 2022		
ИЗМ.	КОЛ. УЧ.	ЛИСТ	N ДОК.	ПОДПИСЬ	ДАТА	Дизайн-проект интерьера квартиры		
Заказчик						Р	18.1	
Дизайнер Данилова Д.								
						Развертки стен помещения №1		


СОГЛАСОВАНО

Взам. инв. N

Подпись и дата

Инв. N подл.

# Развертки стен помещения №1

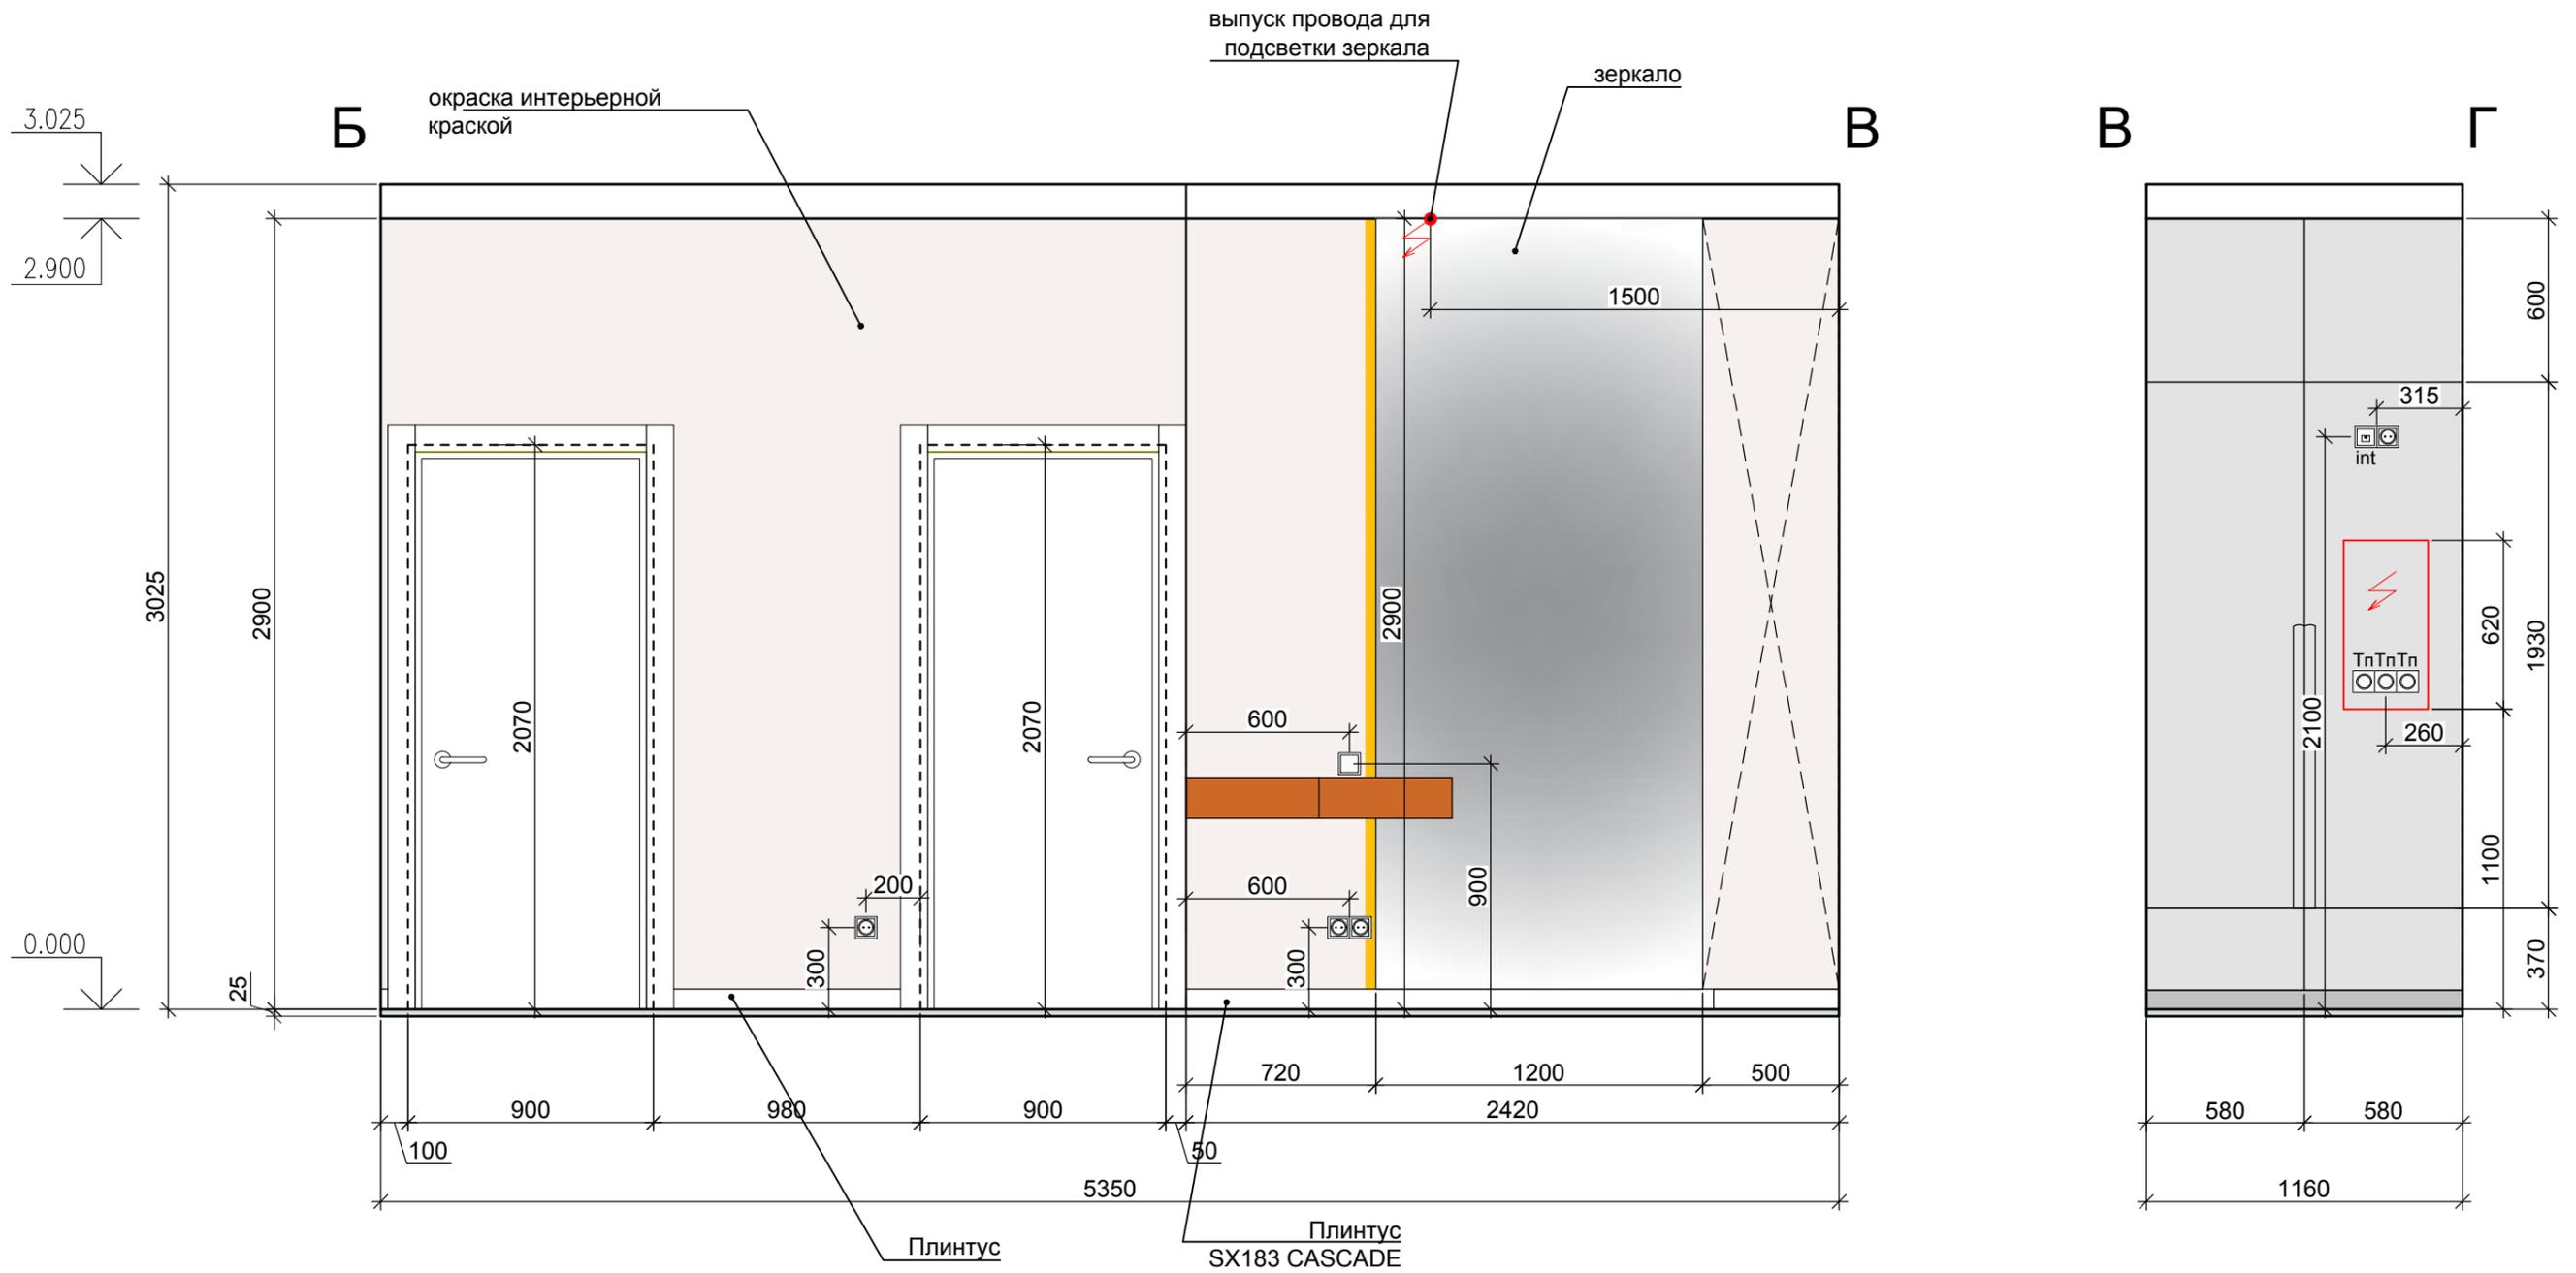


СОГЛАСОВАНО

Инф. N подл.	Подпись и дата	Взам. инф. N

ИЗМ.						ДП - 2022								
КОЛ. УЧ.														
ЛИСТ														
N ДОК.														
ПОДПИСЬ														
ДАТА														
Заказчик						Дизайн-проект								
Дизайнер						интерьера квартиры								
Данилова Д.						СТАДИЯ			ЛИСТ			ЛИСТОВ		
						Р			18.2					
						Развертки стен помещения №1								

# Развертки стен помещения №1

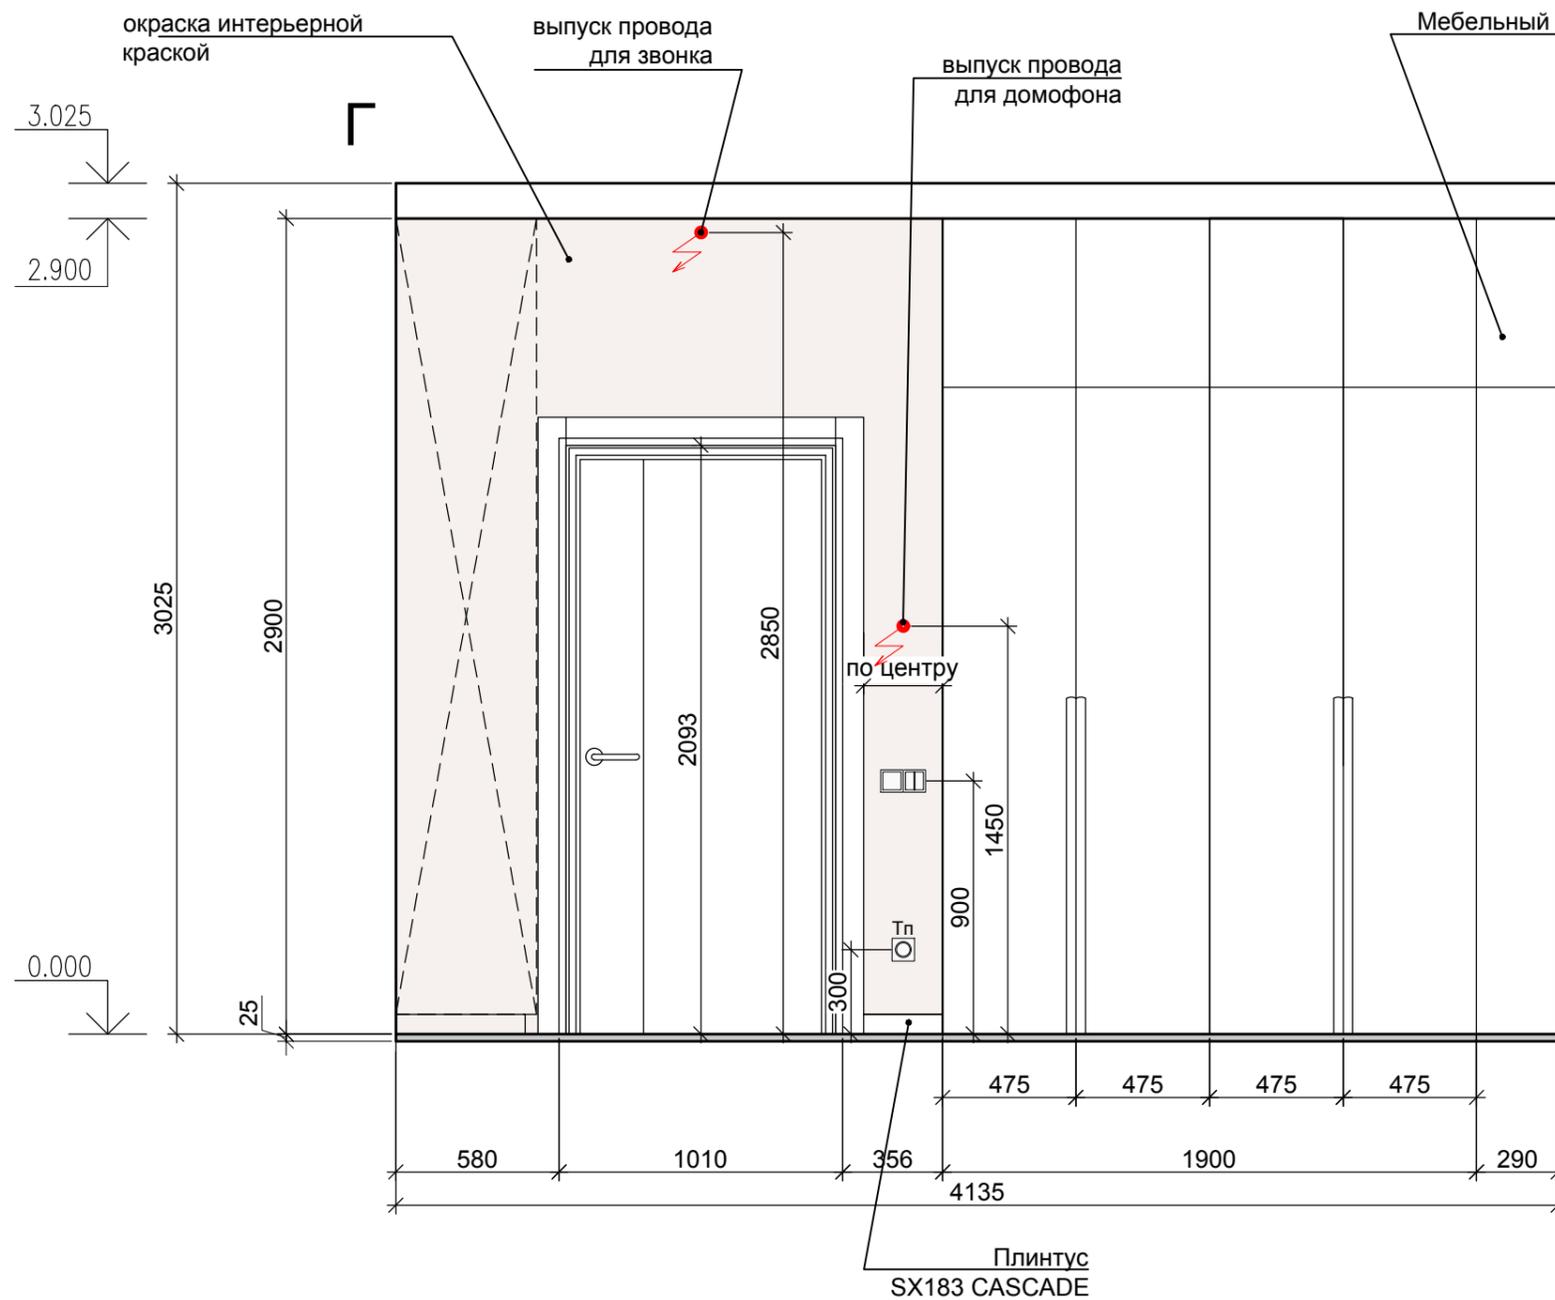

## Условные обозначения

- Окраска интерьерной краской S - 40,65 м<sup>2</sup>
- Зеркало S - 3,35 м<sup>2</sup>
- Выключатель двухклавишный
- Выключатель одноклавишный
- Розетка для интернета
- Розетка ТВ
- Бра
- Эл. выпуск
- Розетка
- Терморегулятор теплого пола

СОГЛАСОВАНО

Взам. инж. N

Подпись и дата

Инж. N подл.


ДП - 2022

ИЗМ.	КОЛ. УЧ.	ЛИСТ	N ДОК.	ПОДПИСЬ	ДАТА				
						<b>Дизайн-проект интерьера квартиры</b>	СТАДИЯ	ЛИСТ	ЛИСТОВ
							Р	18.3	
Заказчик						Развертки стен помещения №1			
Дизайнер		Данилова Д.							





# Развертки стен помещения №2

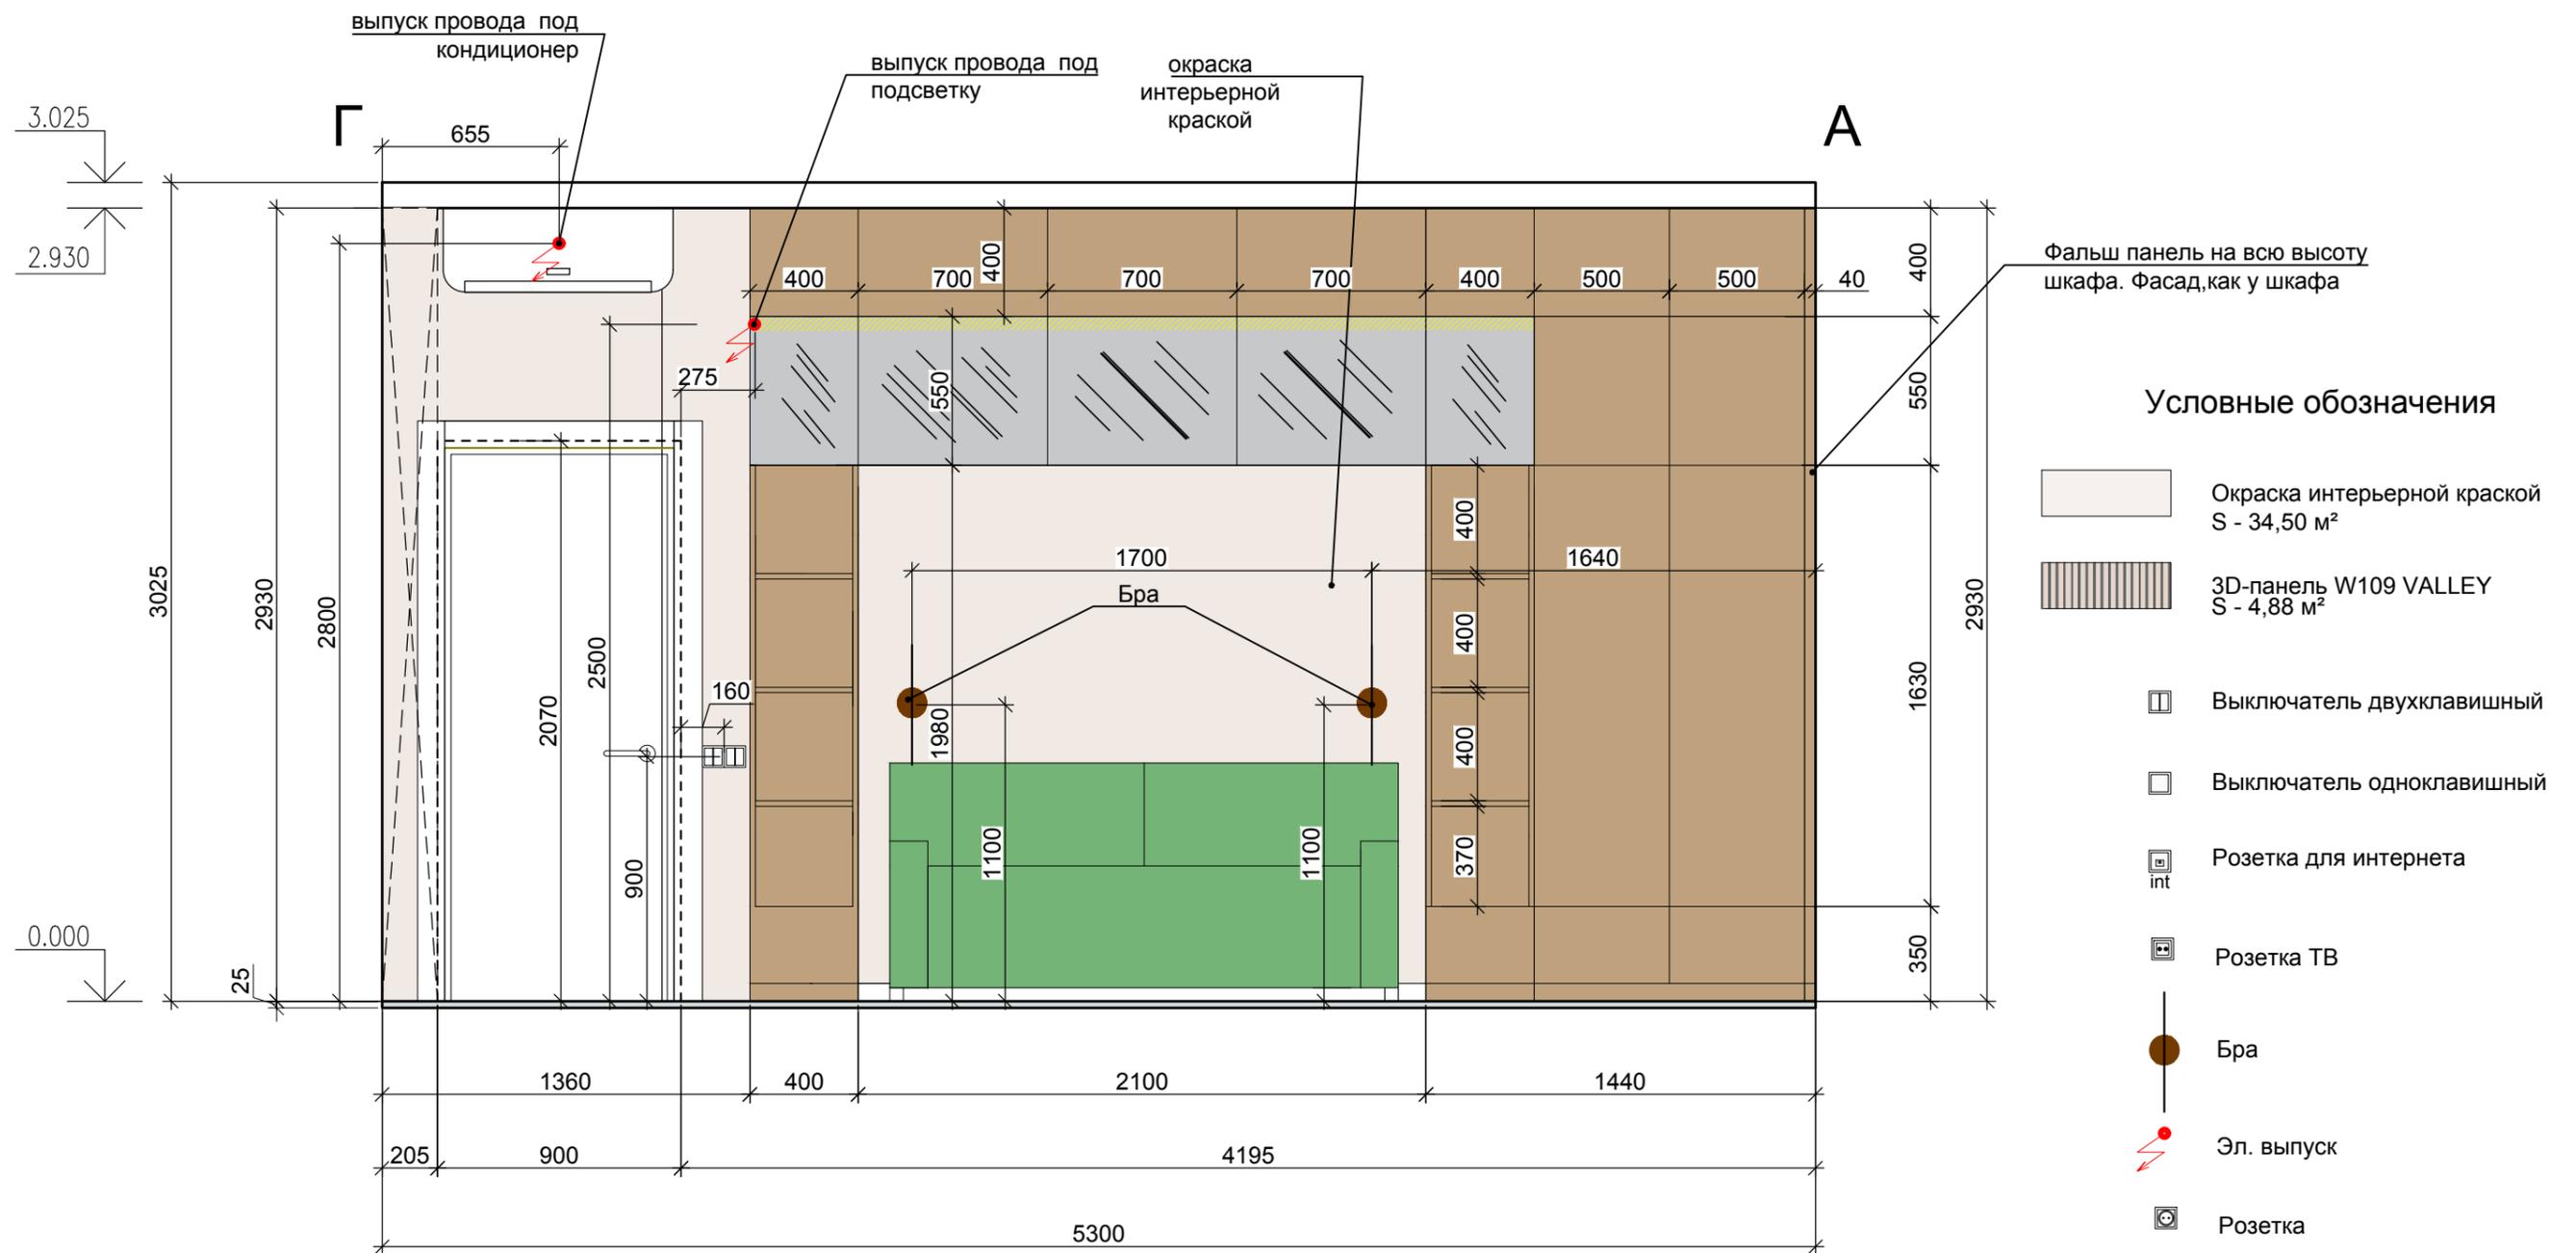

СОГЛАСОВАНО


Взам. инв. N

Подпись и дата


Инв. N подл.

						ДП - 2022			
ИЗМ.	КОЛ. УЧ.	ЛИСТ	N ДОК.	ПОДПИСЬ	ДАТА				
						<b>Дизайн-проект интерьера квартиры</b>	СТАДИЯ	ЛИСТ	ЛИСТОВ
							Р	19.3	
Заказчик						Развертки стен помещения №2			
Дизайнер Данилова Д.									

# Развертки стен помещения №3

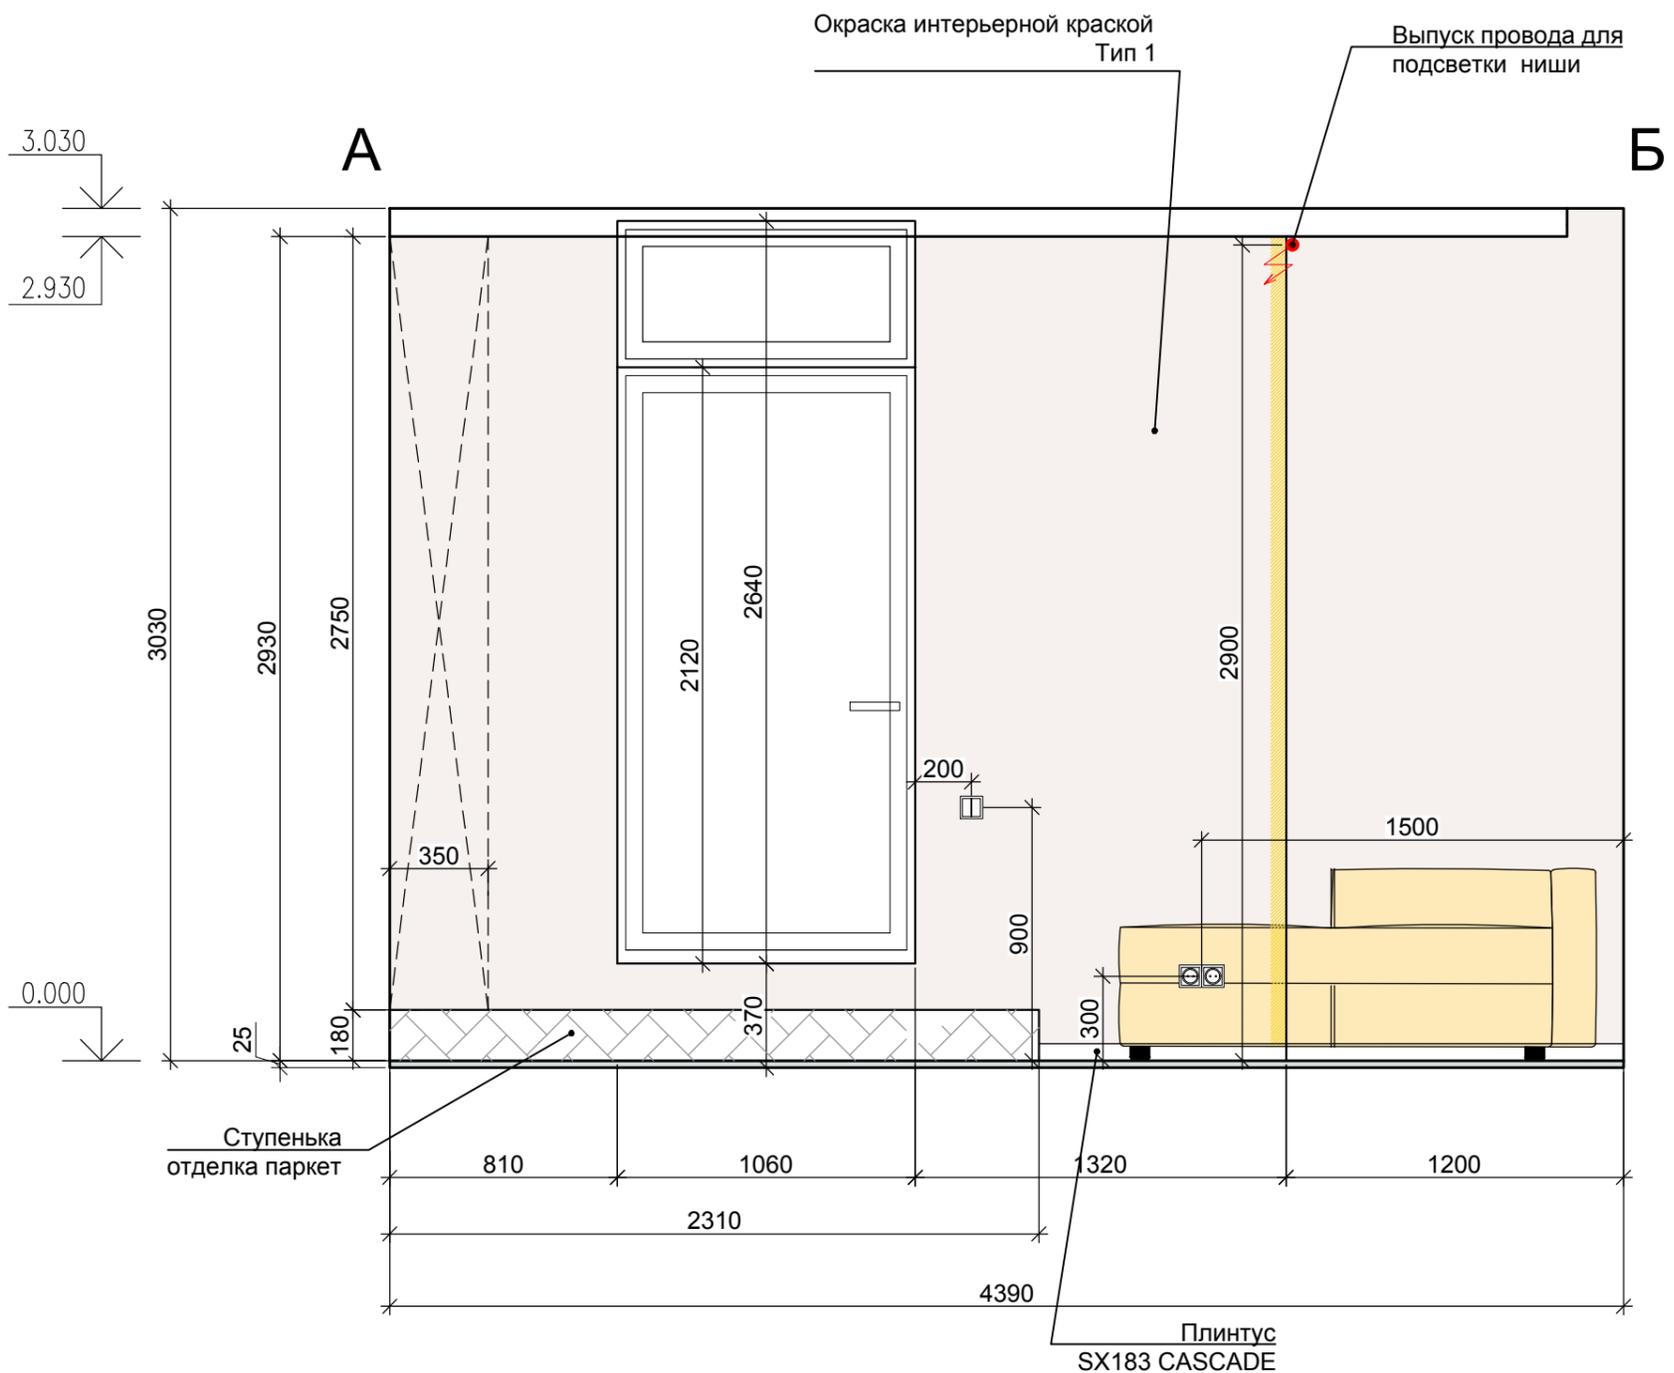

# Схема стен помещения №3

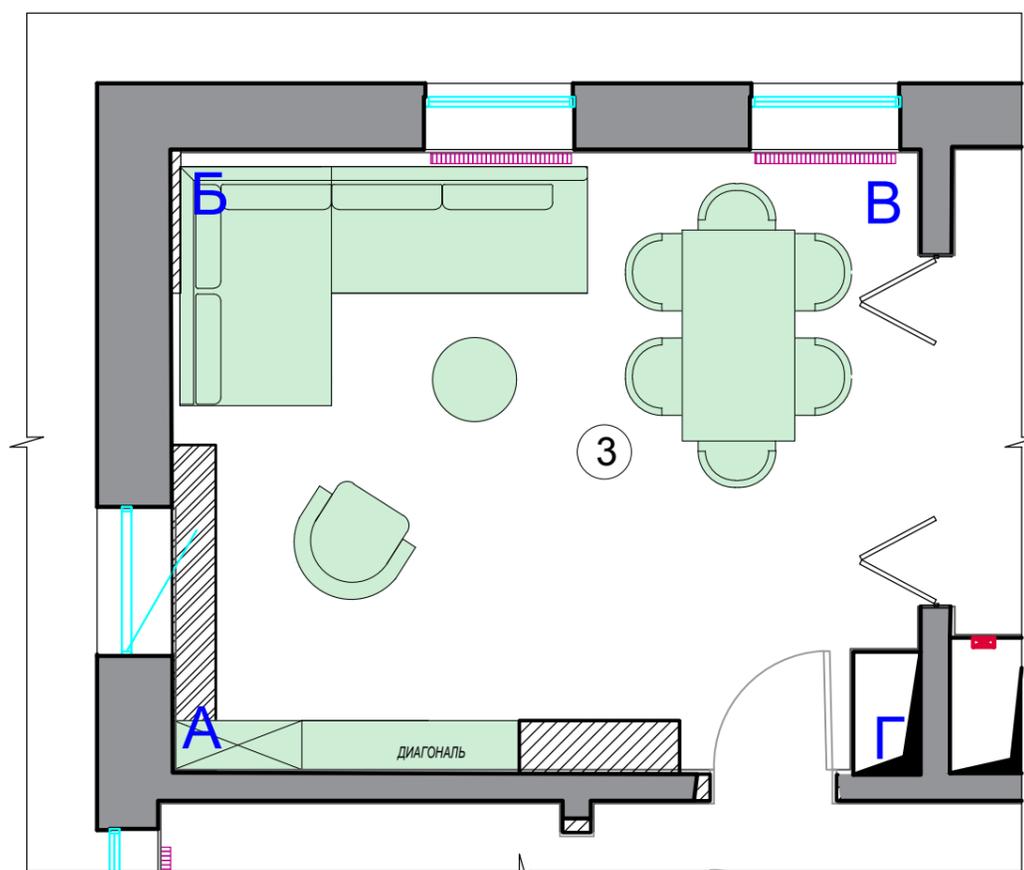


СОГЛАСОВАНО

Инф. N подл.	
Подпись и дата	
Взам. инф. N	

						ДП - 2022		
ИЗМ.	КОЛ. УЧ	ЛИСТ	N ДОК.	ПОДПИСЬ	ДАТА	Дизайн-проект интерьера квартиры		
Заказчик						Р	ЛИСТ 20.1	ЛИСТОВ
Дизайнер	Данилова Д.					Развертки стен помещения №3		



# Развертки стен помещения №3

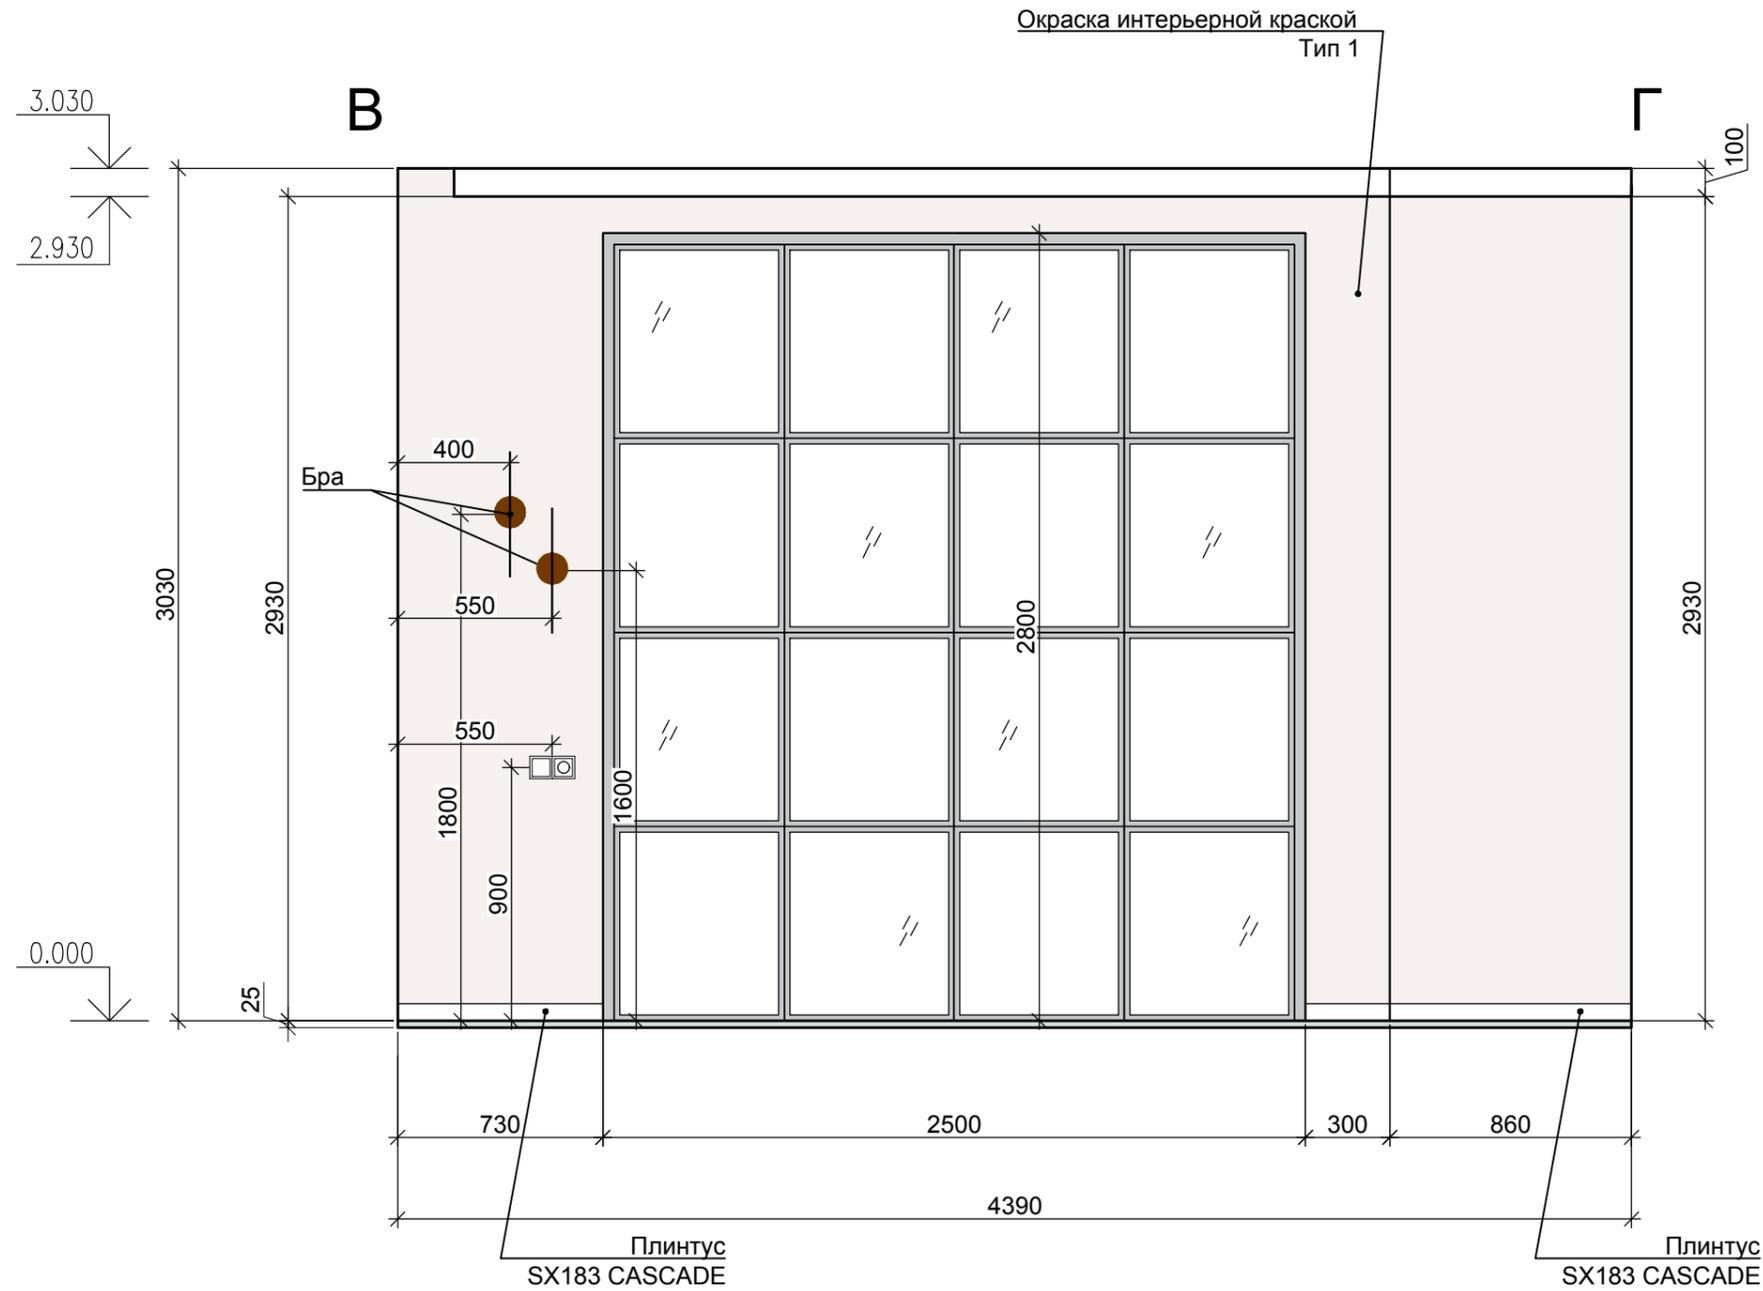

## Условные обозначения


-  Окраска интерьерной краской Тип 1, S - 39,85 м<sup>2</sup>
-  Декоративная панель S - 7,80 м<sup>2</sup>
-  Выключатель двухклавишный
-  Выключатель одноклавишный
-  Розетка для интернета
-  Розетка ТВ
-  Бра
-  Эл. выпуск
-  Розетка
-  Диммер

СОГЛАСОВАНО

Инф. N подл.	Подпись и дата	Взам. инф. N

						ДП - 2022			
ИЗМ.	КОЛ. УЧ	ЛИСТ	N ДОК	ПОДПИСЬ	ДАТА				
						Дизайн-проект интерьера квартиры	СТАДИЯ	ЛИСТ	ЛИСТОВ
Заказчик							Р	20.3	
Дизайнер	Данилова Д.					Развертки стен помещения №3			

Развертки стен помещения №3

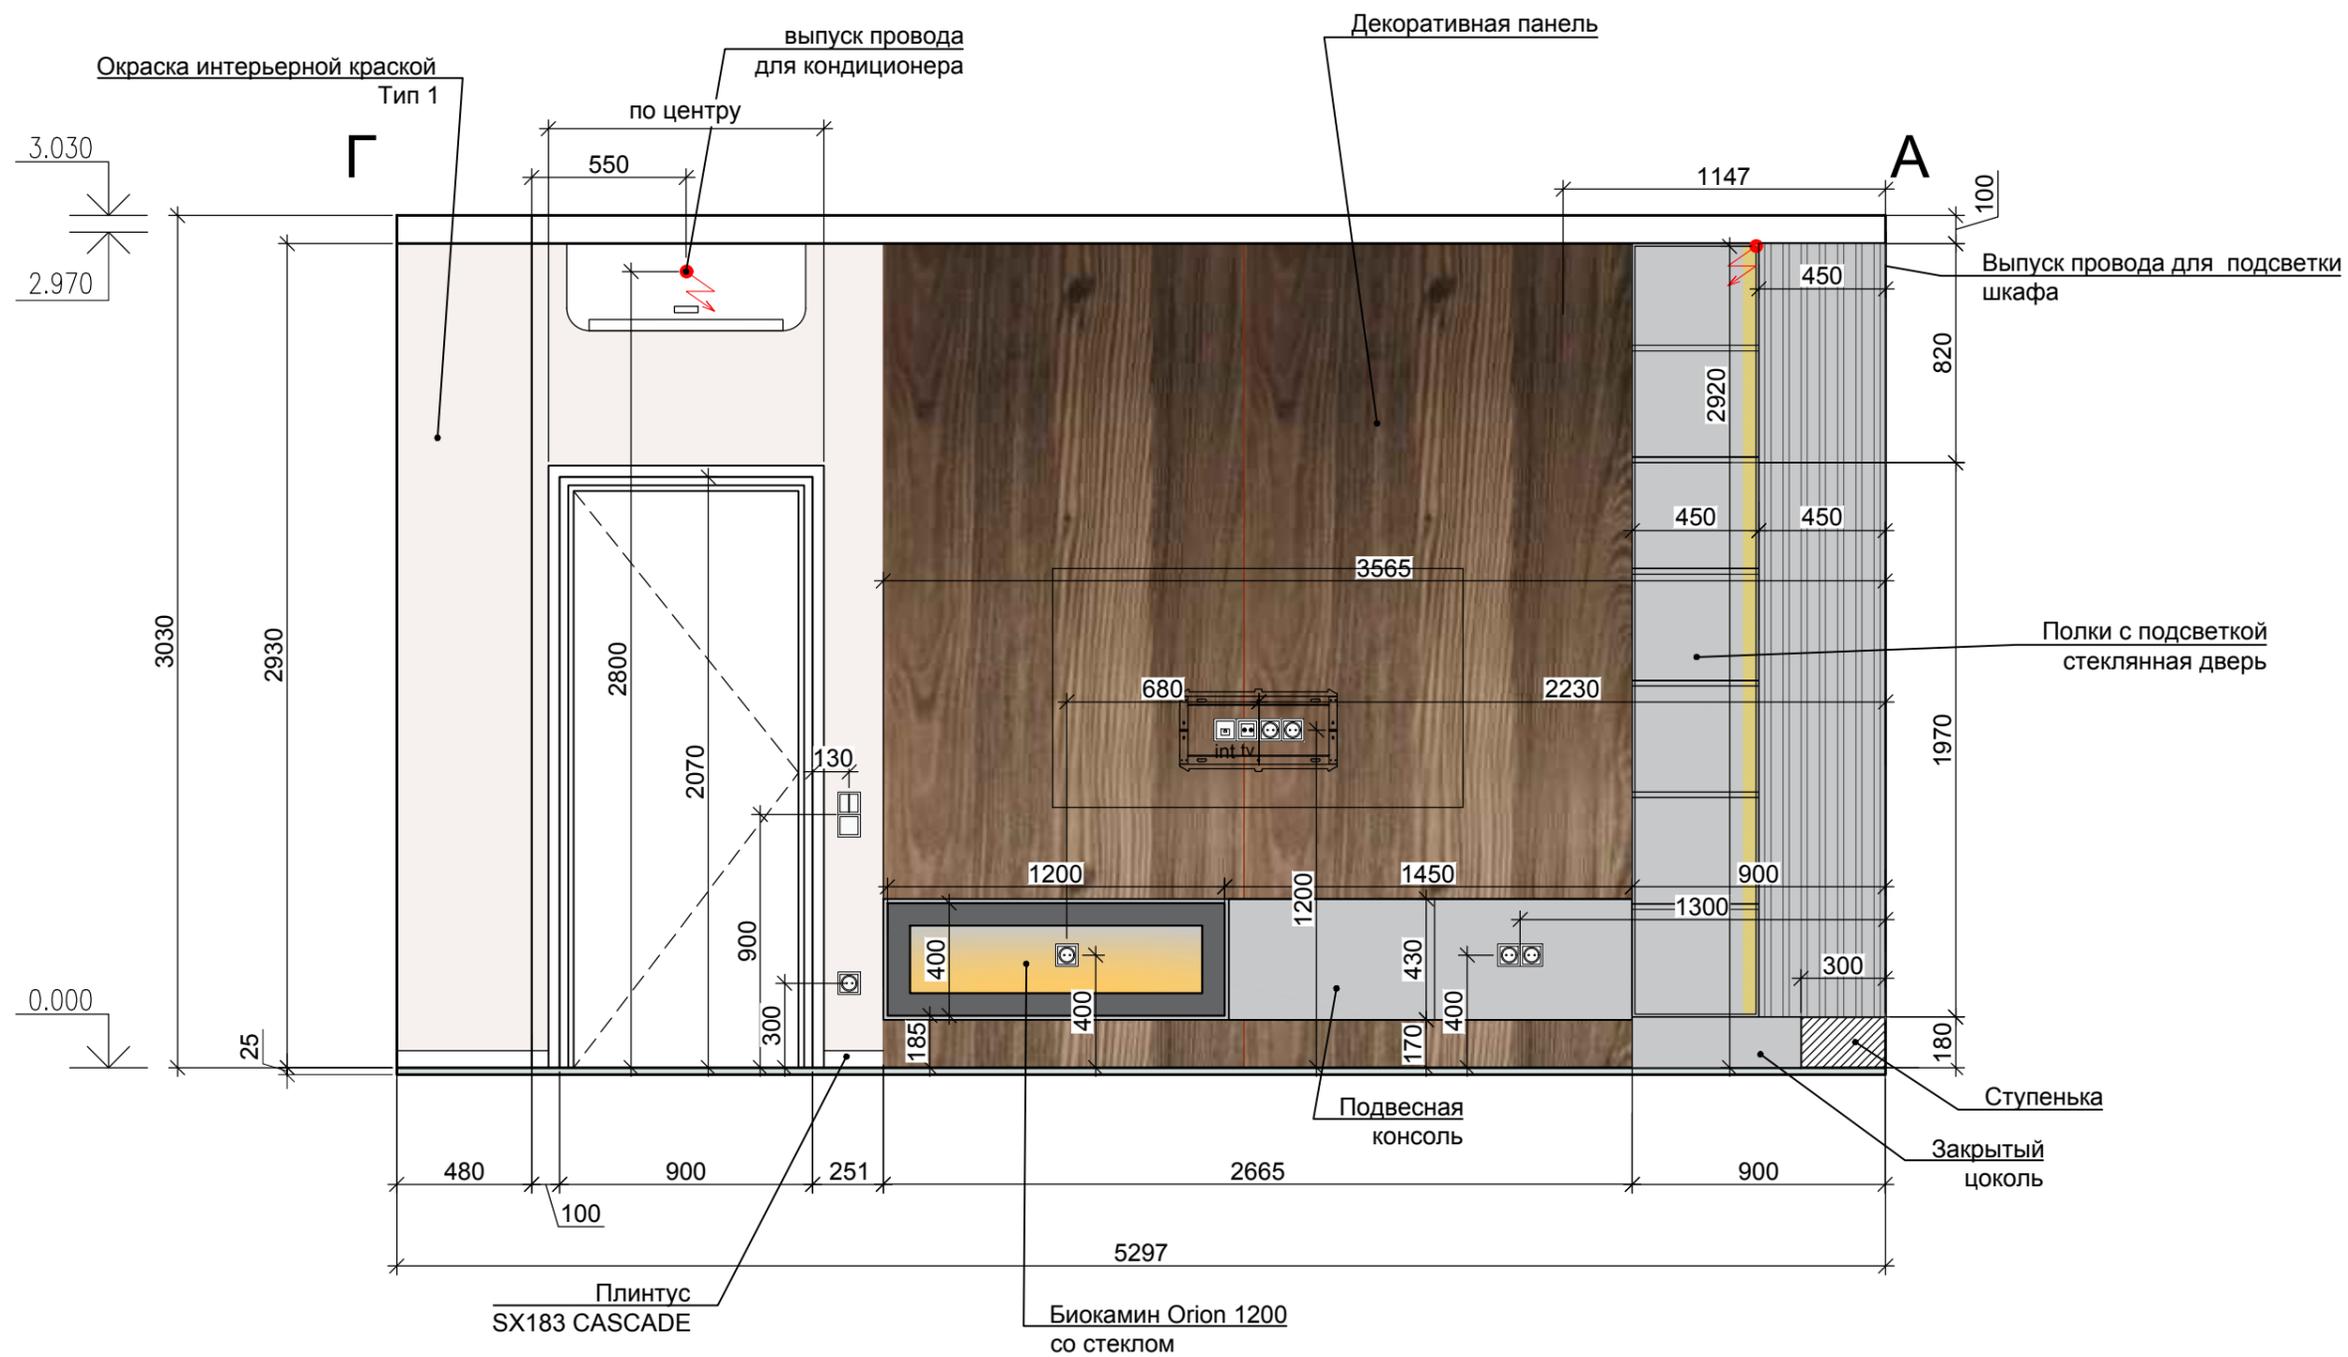

СОГЛАСОВАНО

Взам. инв. N

Подпись и дата

Инв. N подл.

ДП - 2022

ИЗМ.	КОЛ. УЧ.	ЛИСТ	N ДОК.	ПОДПИСЬ	ДАТА	Дизайн-проект интерьера квартиры	СТАДИЯ	ЛИСТ	ЛИСТОВ
							Развертки стен помещения №3	Р	20.4
Заказчик									
Дизайнер		Данилова Д.							

КОПИРОВАЛ

Развертки стен помещения №4


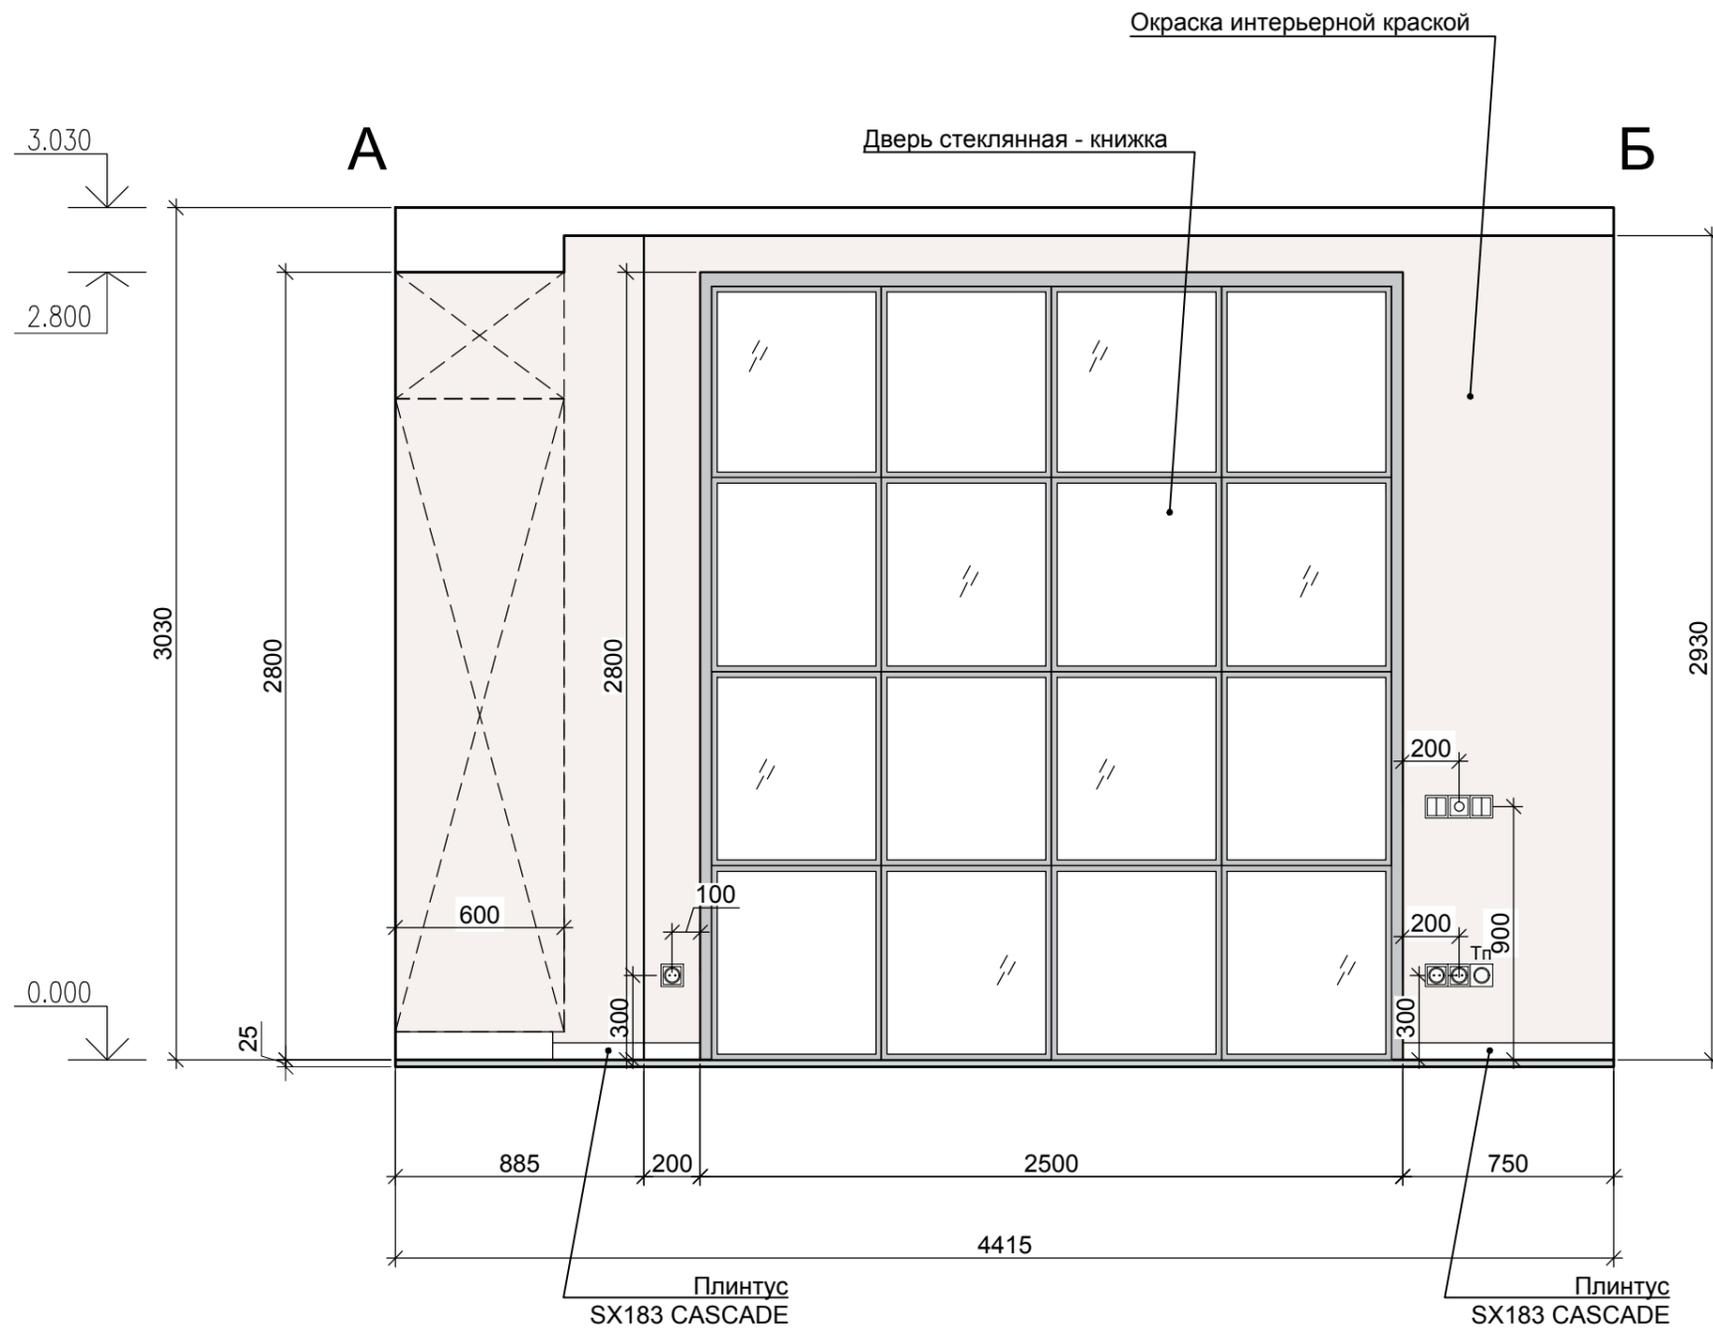


Схема стен помещения №4

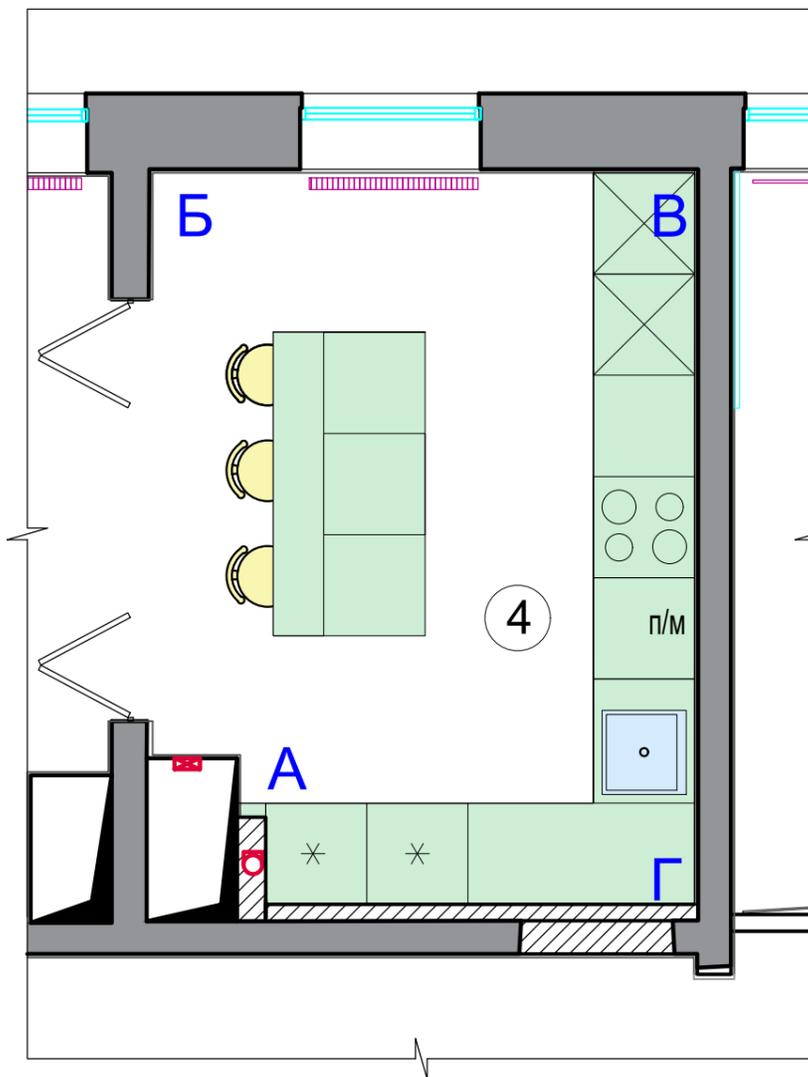


СОГЛАСОВАНО

Инв. N подл.	Подпись и дата	Взам. инв. N

						ДП - 2022			
ИЗМ.	КОЛ. УЧ.	ЛИСТ	N ДОК.	ПОДПИСЬ	ДАТА				
						Дизайн-проект интерьера квартиры	СТАДИЯ	ЛИСТ	ЛИСТОВ
							Р	21.1	
Заказчик						Развертки стен помещения №4			
Дизайнер	Данилова Д.								

# Развертки стен помещения №4

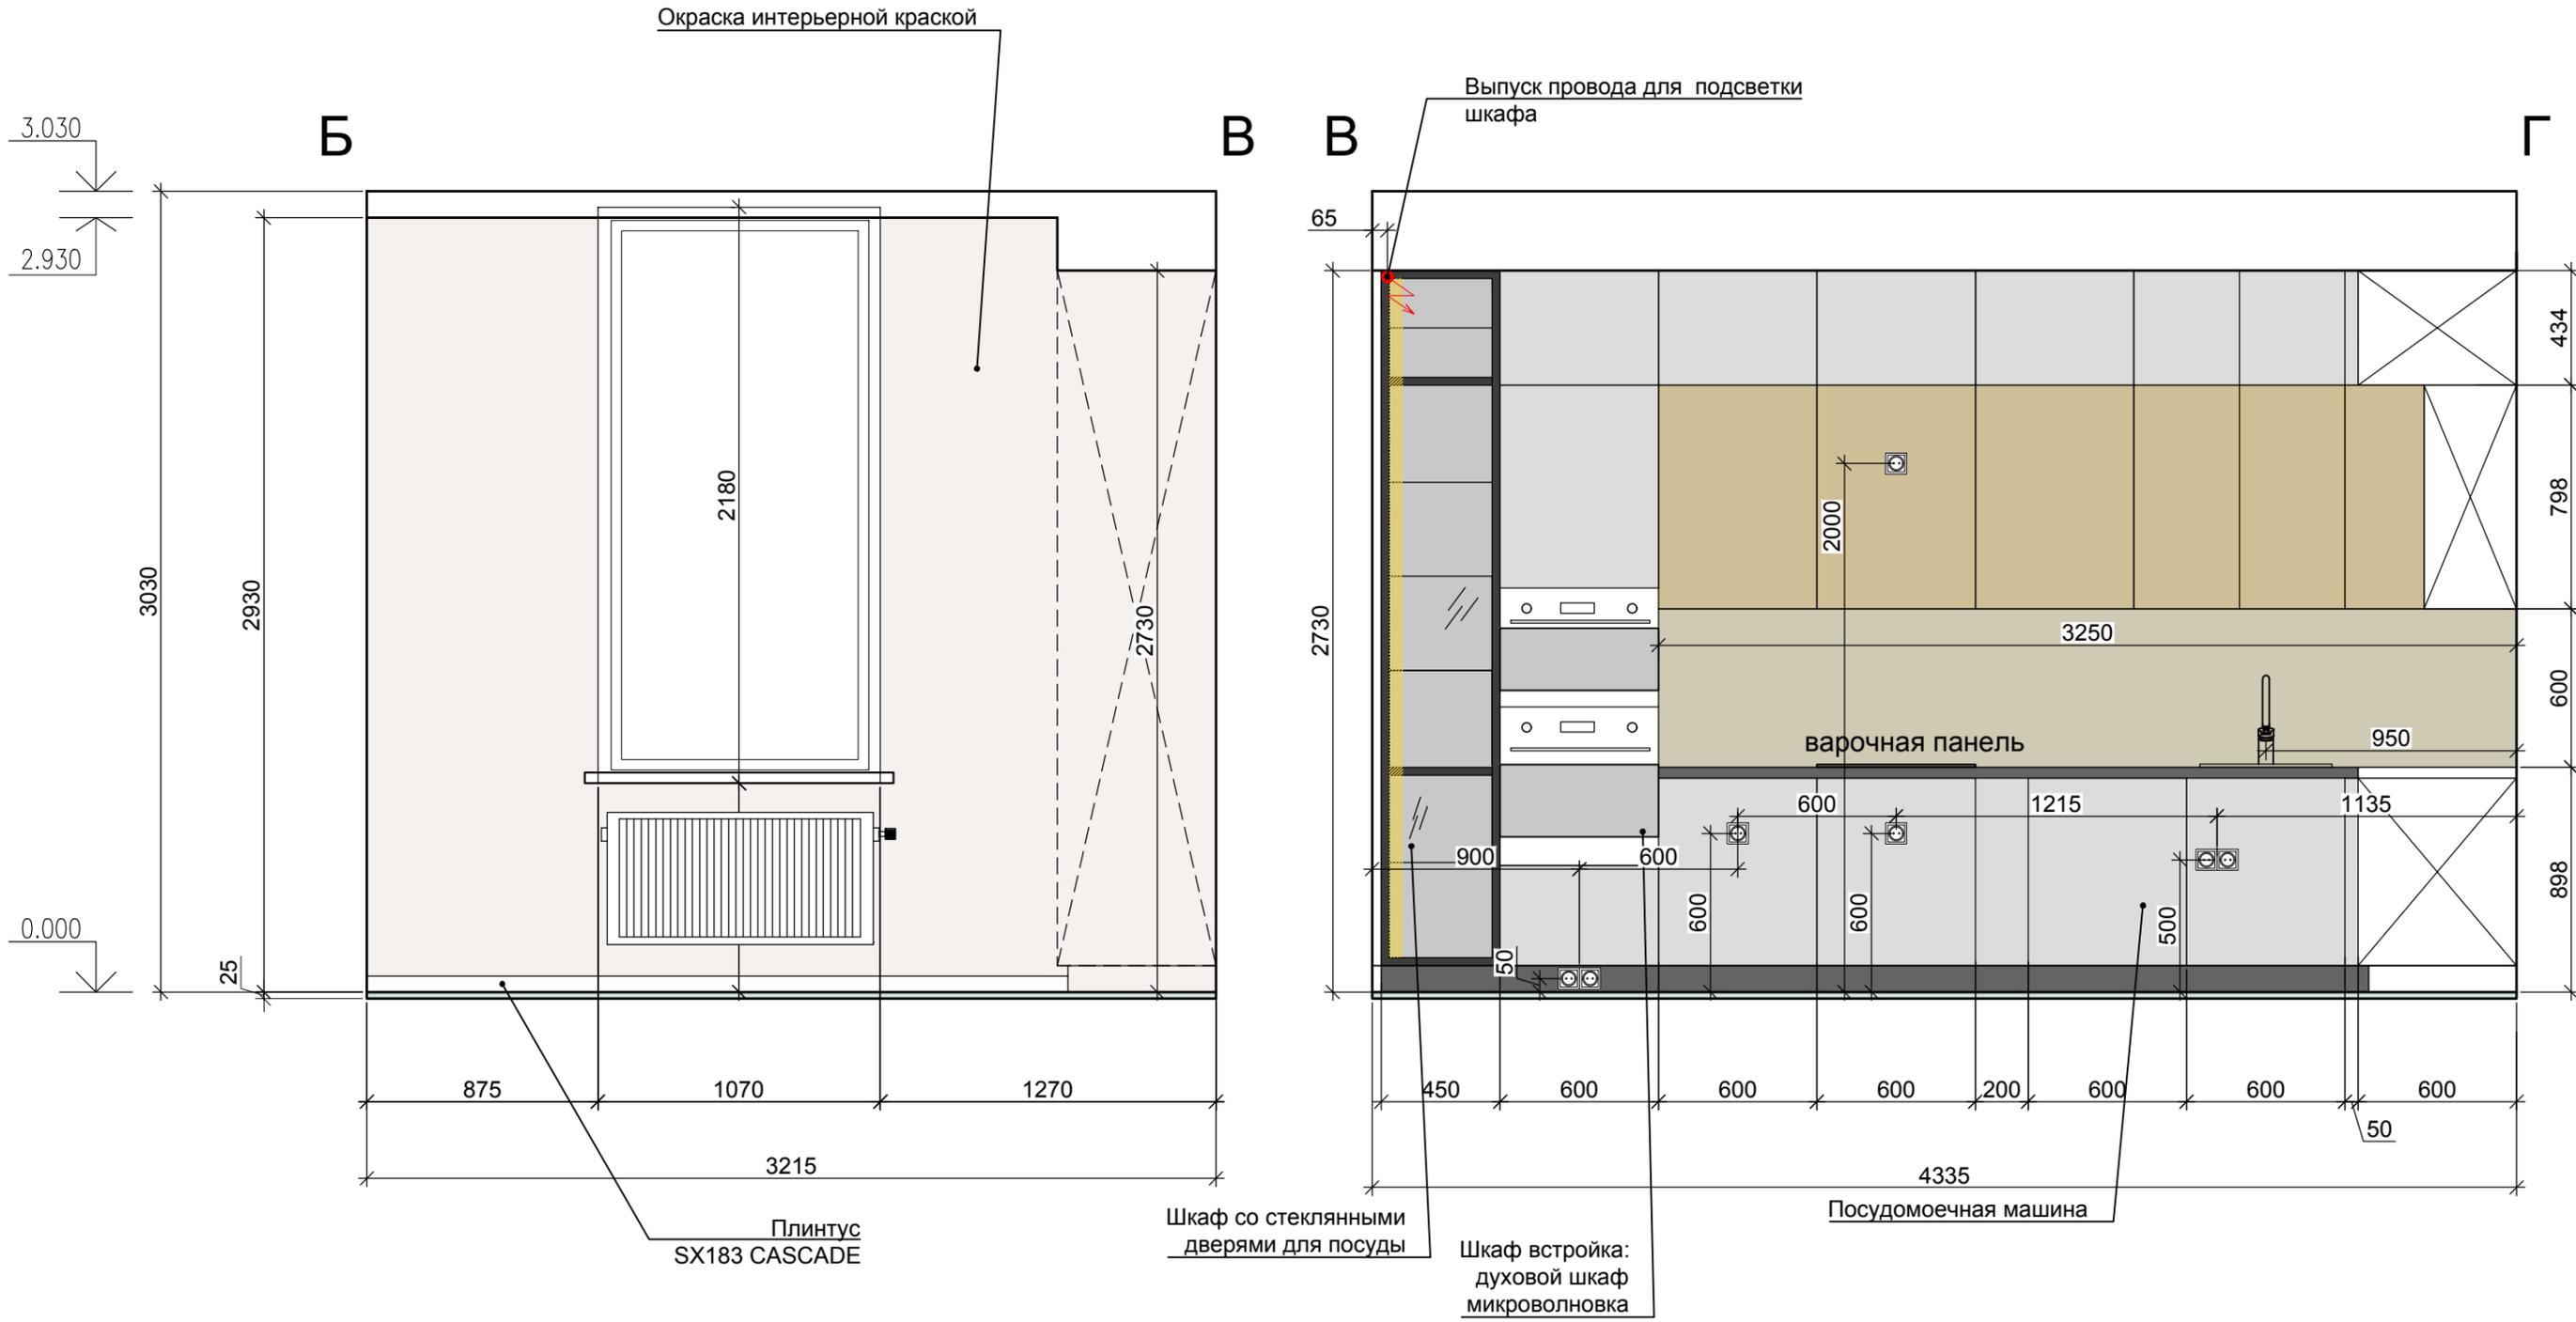


СОГЛАСОВАНО

Инф. N подл.	Подпись и дата	Взам. инф. N

ДП - 2022					
ИЗМ.	КОЛ. УЧ.	ЛИСТ	N ДОК.	ПОДПИСЬ	ДАТА
Заказчик	Дизайн-проект интерьера квартиры				СТАДИЯ
Дизайнер	Развертки стен помещения №4				Р
					ЛИСТ
					ЛИСТОВ
					21.2

Развертки стен помещения №4

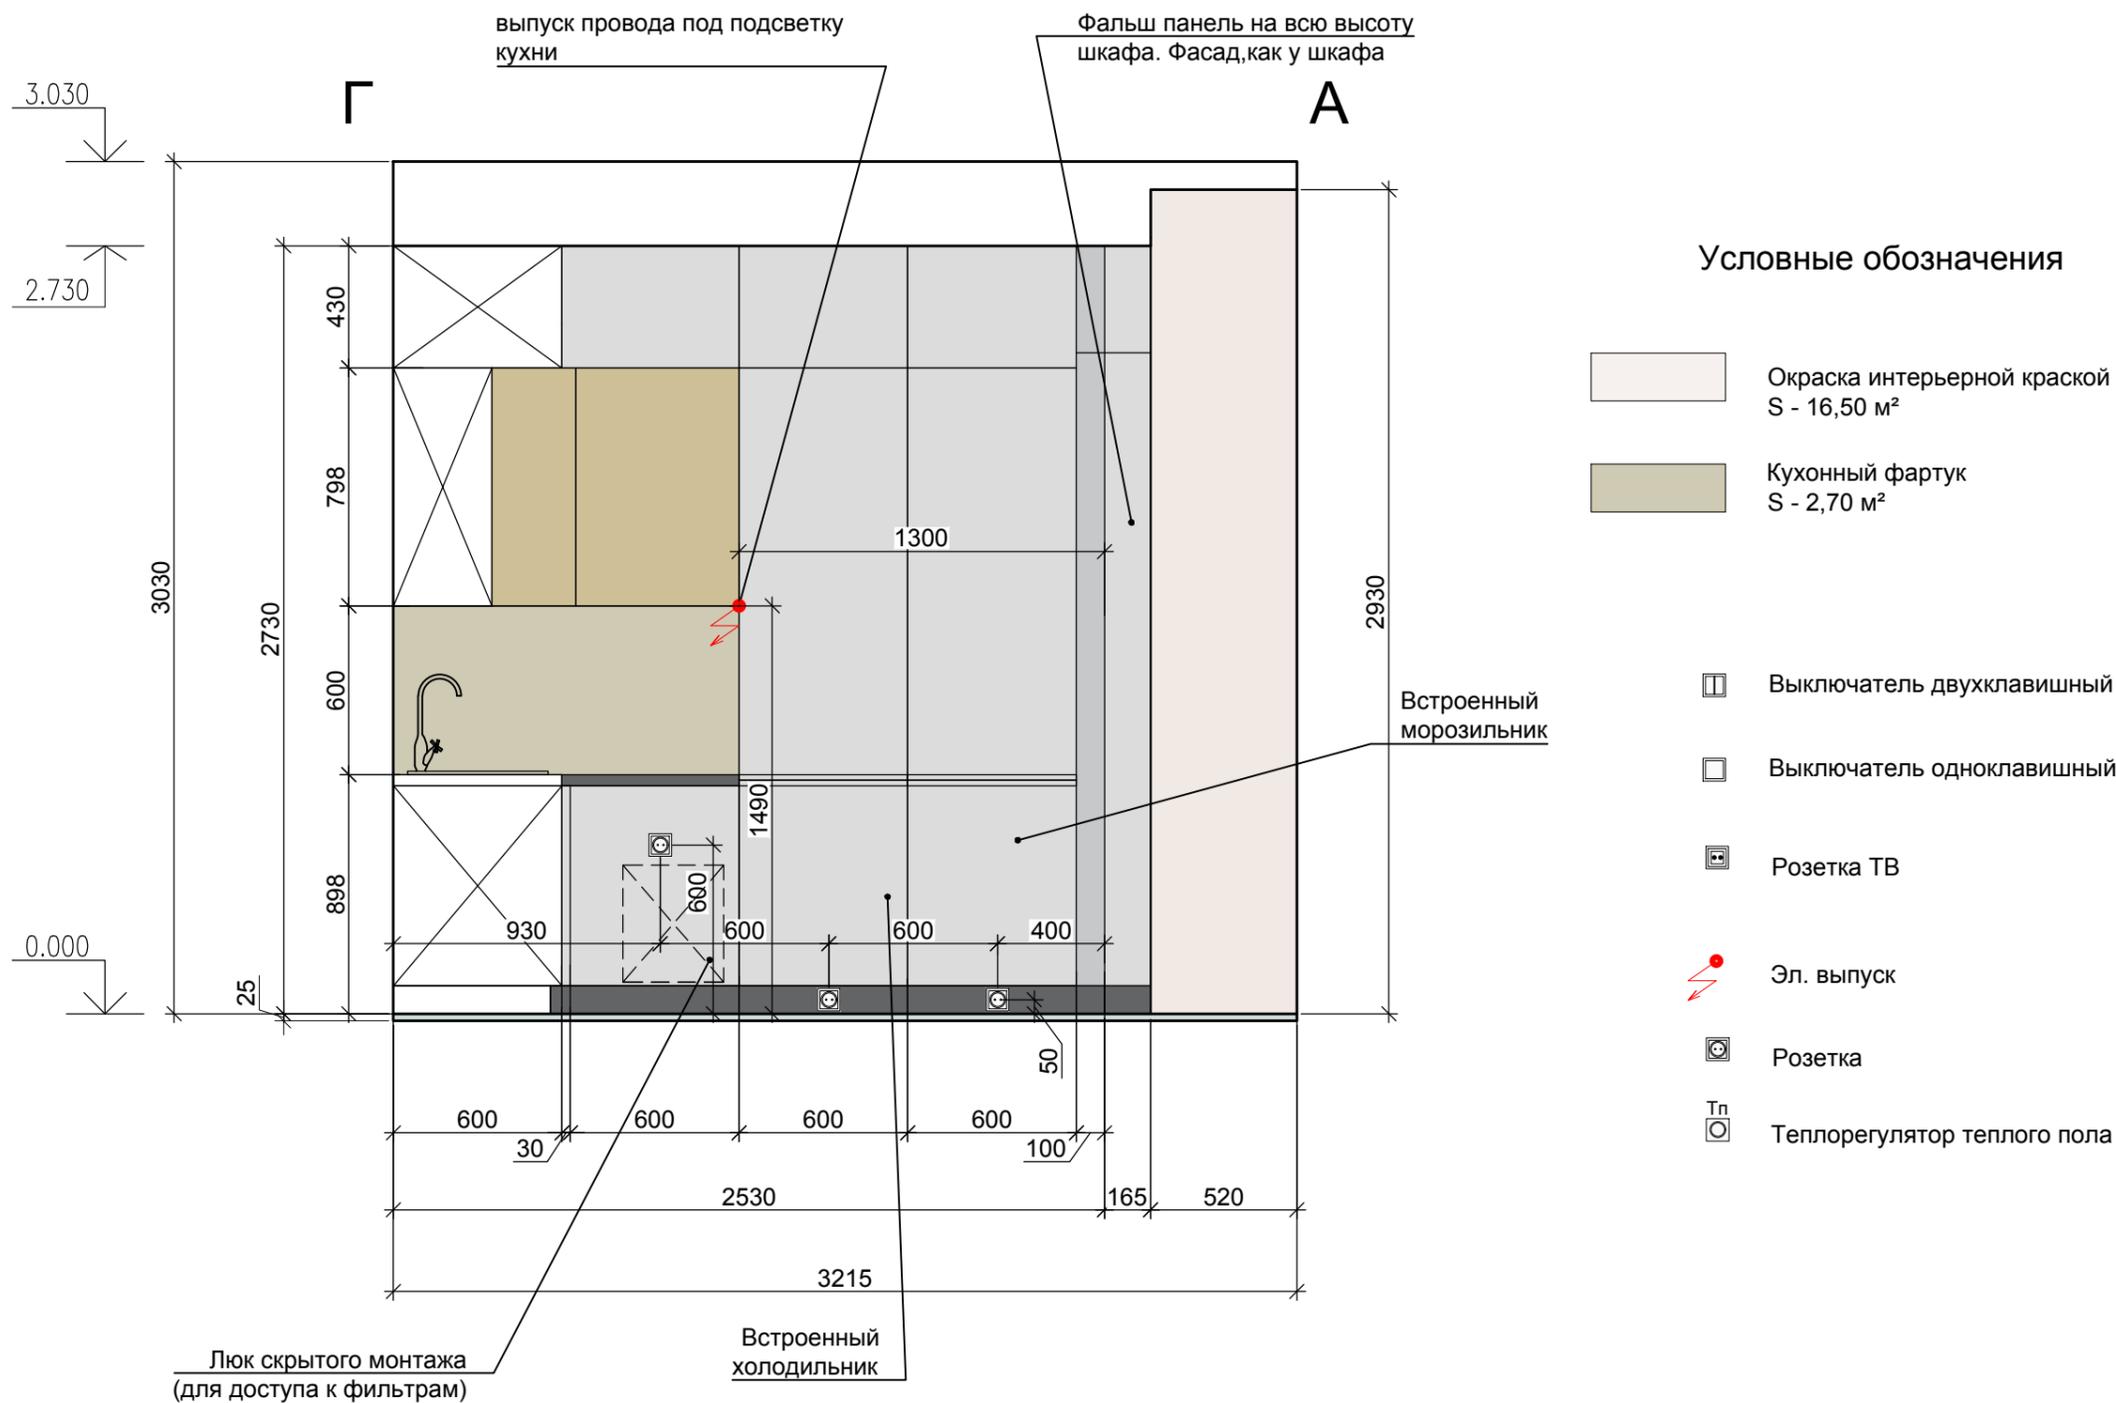

СОГЛАСОВАНО

Инф. N подл.	Подпись и дата	Взам. инф. N

						ДП - 2022			
ИЗМ.	КОЛ. УЧ	ЛИСТ	N ДОК.	ПОДПИСЬ	ДАТА				
Заказчик						Дизайн-проект интерьера квартиры	СТАДИЯ	ЛИСТ	ЛИСТОВ
Дизайнер	Данилова Д.						Р	21.3	
						Развертки стен помещения №4			

Развертки стен помещения № 5, 5.1


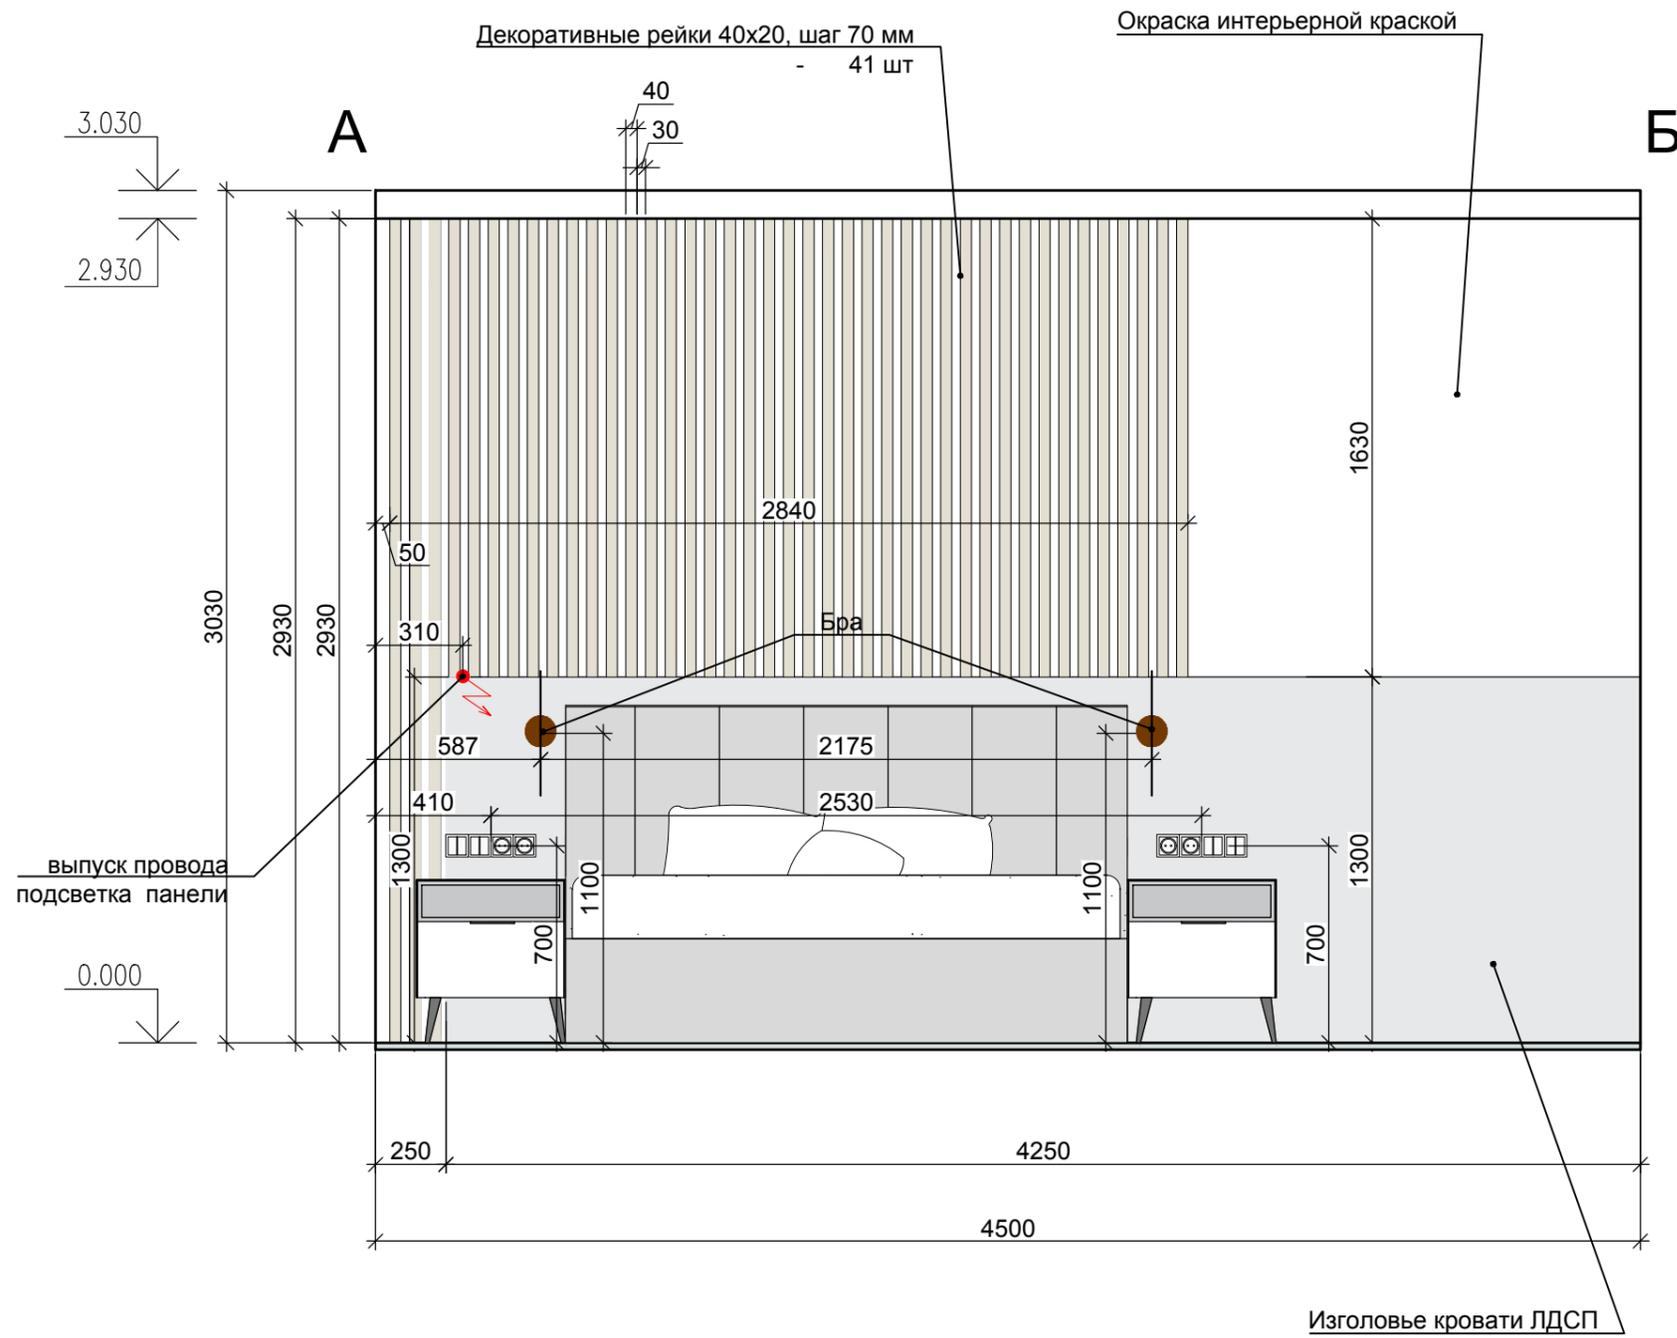


Схема стен помещения №5, 5.1, 5.2

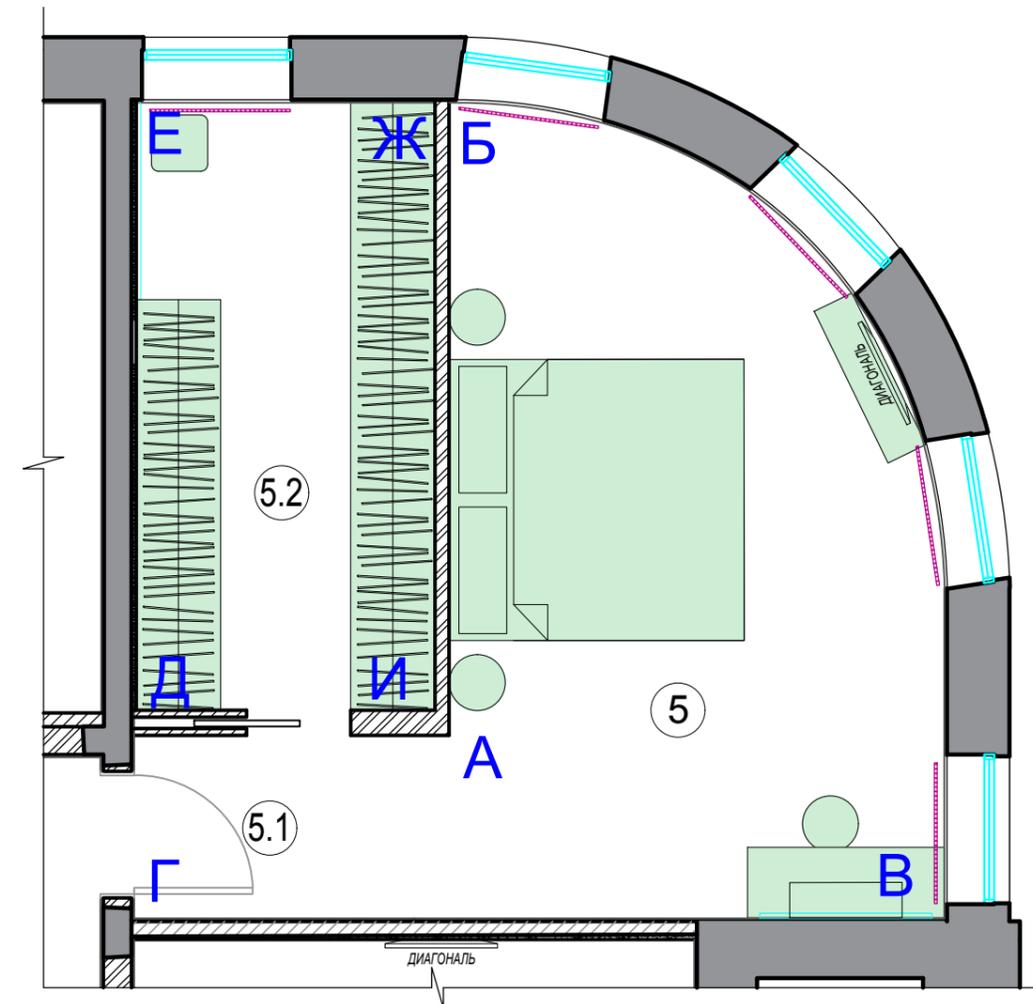

СОГЛАСОВАНО

Инв. N подл.	
Подпись и дата	
Взам. инв. N	

ИЗМ.	КОЛ. УЧ.	ЛИСТ	N ДОК.	ПОДПИСЬ	ДАТА
Заказчик					
Дизайнер				Данилова Д.	

ДП - 2022			
Дизайн-проект интерьера квартиры Развертки стен помещения №5, 5.1	СТАДИЯ	ЛИСТ	ЛИСТОВ
	Р	22.1	










Развертки стен помещения №6

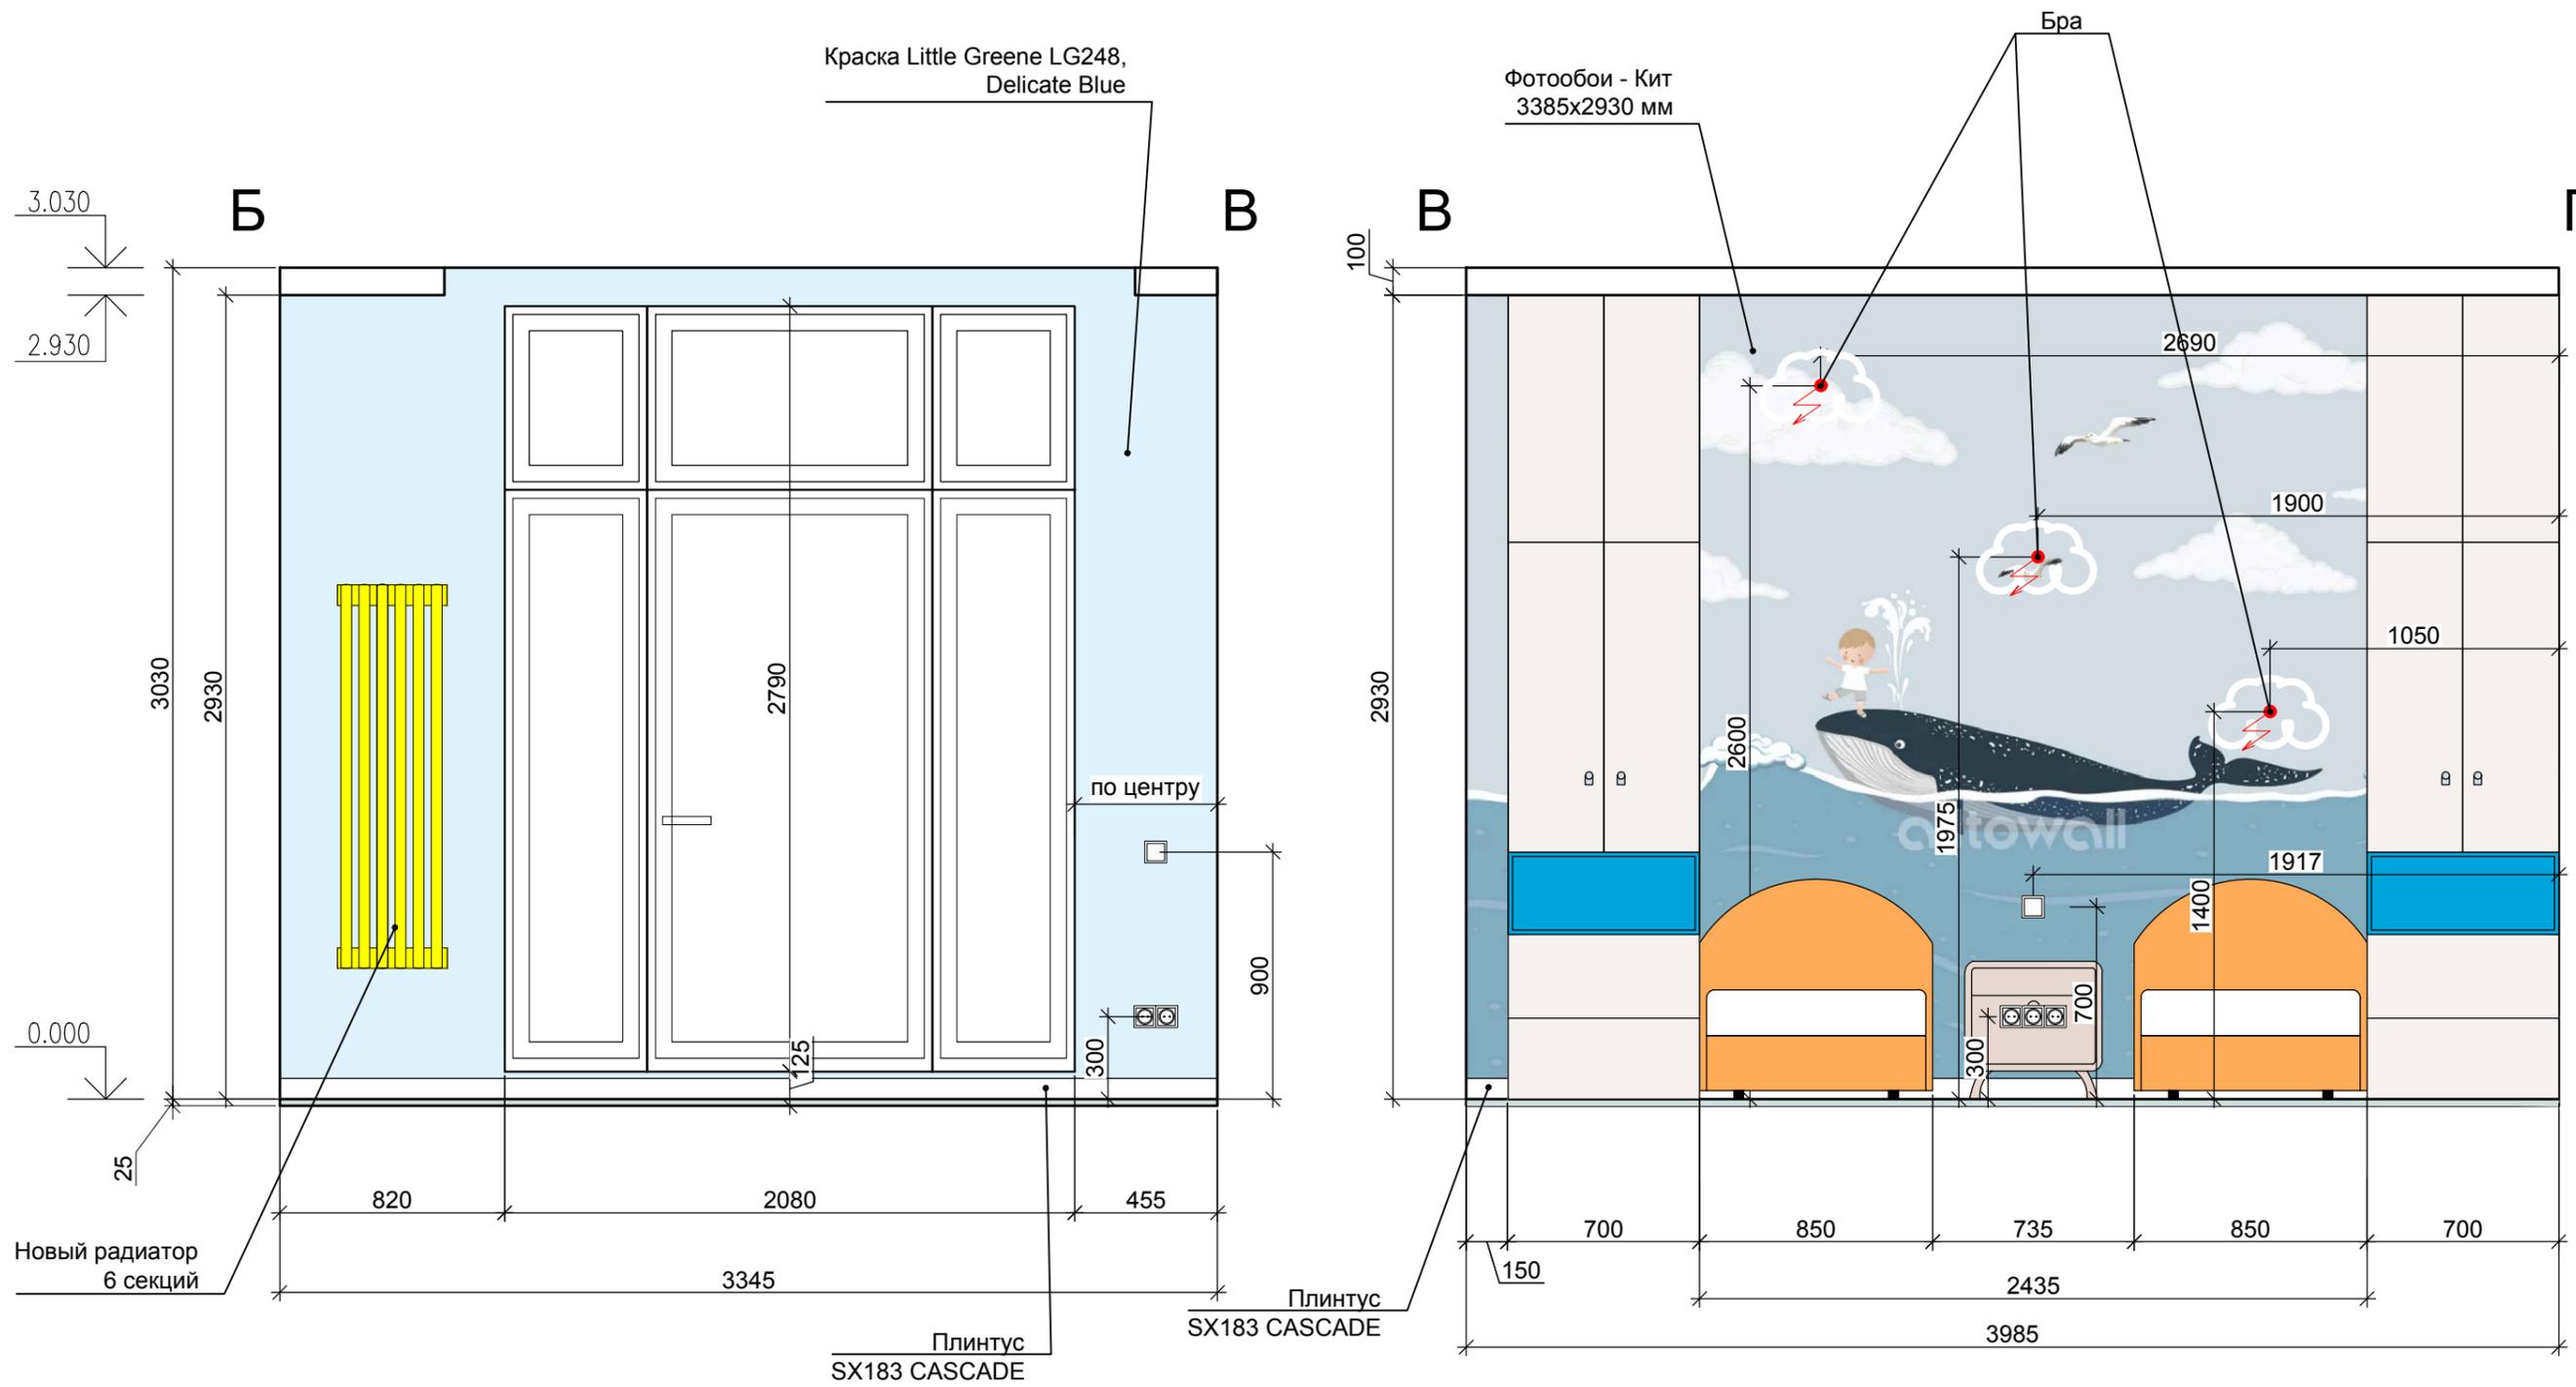


СОГЛАСОВАНО

Инф. N подл.	
Подпись и дата	
Взам. инв. N	

						ДП - 2022			
ИЗМ.	КОЛ. УЧ.	ЛИСТ	N ДОК.	ПОДПИСЬ	ДАТА				
						Дизайн-проект интерьера квартиры	СТАДИЯ	ЛИСТ	ЛИСТОВ
							Р	24.2	
Заказчик						Развертки стен помещения №6			
Дизайнер	Данилова Д.								

Развертки стен помещения №6

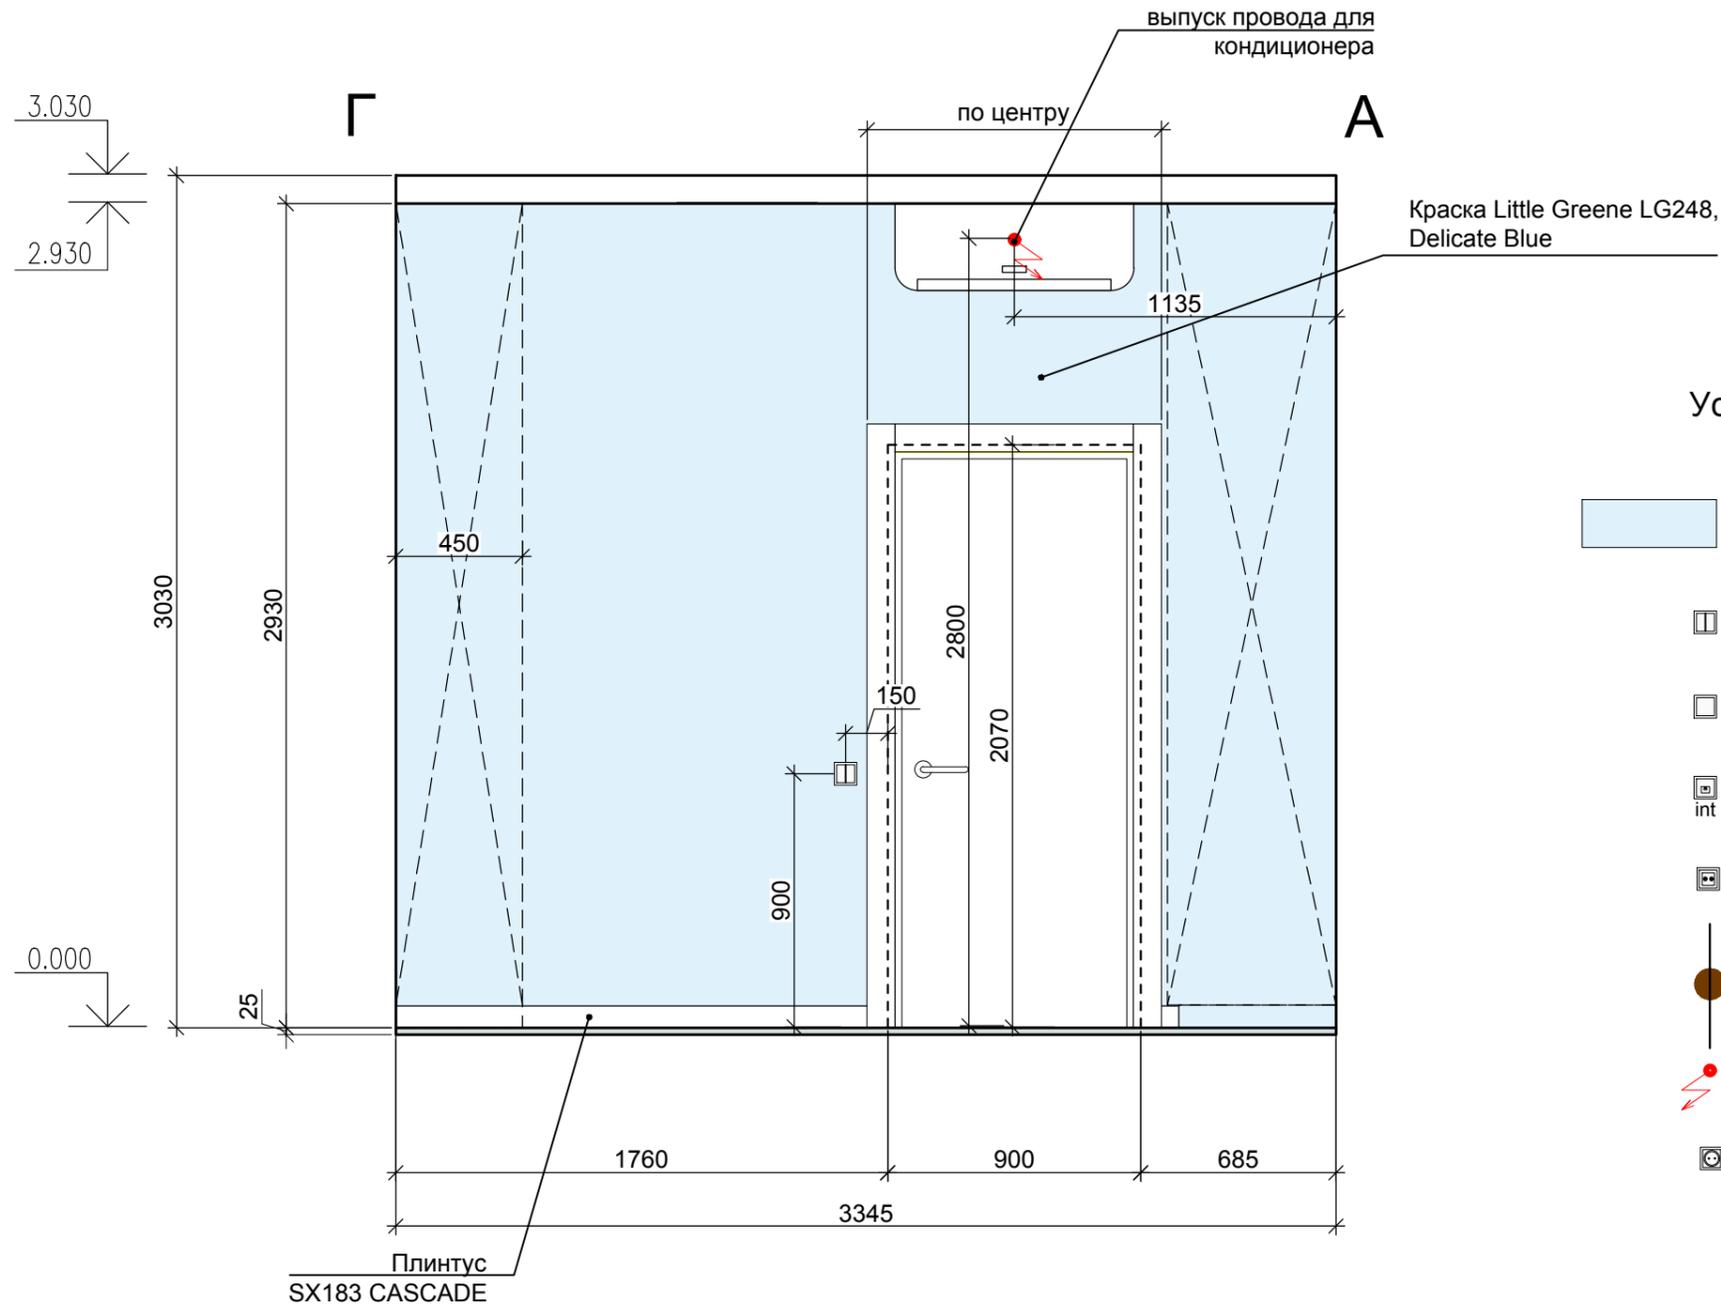

Условные обозначения

-  Краска Little Greene LG248, Delicate Blue S - 29,20м<sup>2</sup>
-  Выключатель двухклавишный
-  Выключатель одноклавишный
-  Розетка для интернета int
-  Розетка ТВ
-  Бра
-  Эл. выпуск
-  Розетка

СОГЛАСОВАНО

Взам. инж. N




Подпись и дата

Инф. N подл.

						ДП - 2022			
ИЗМ.	КОЛ. УЧ.	ЛИСТ	N ДОК.	ПОДПИСЬ	ДАТА				
						Дизайн-проект интерьера квартиры	СТАДИЯ	ЛИСТ	ЛИСТОВ
							Р	24.3	
Заказчик						Развертки стен помещения №6			
Дизайнер Данилова Д.									



# Развертки стен помещения № 8

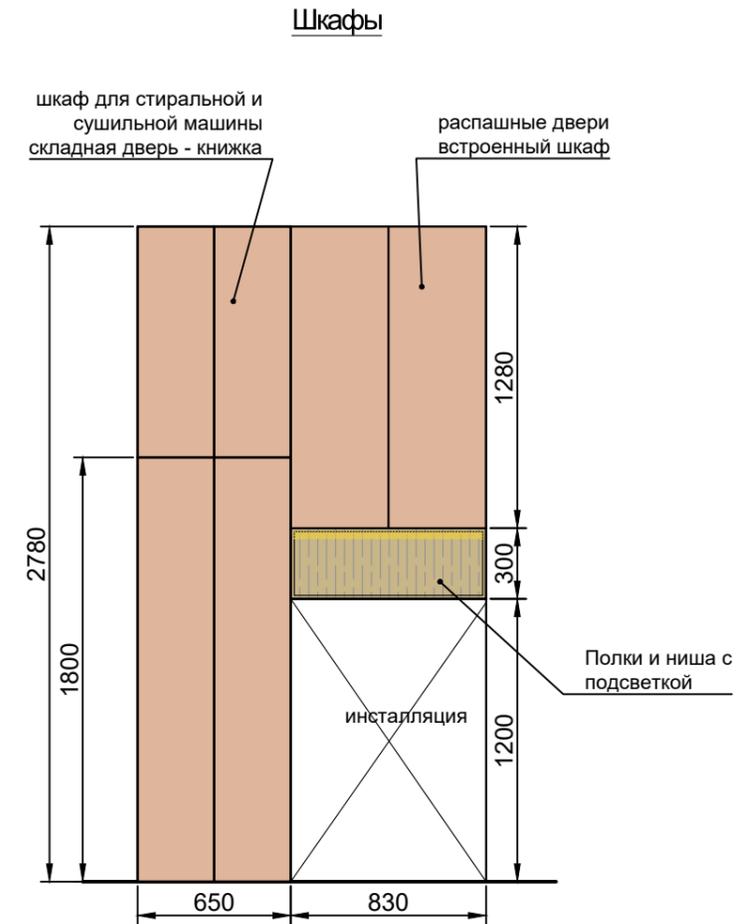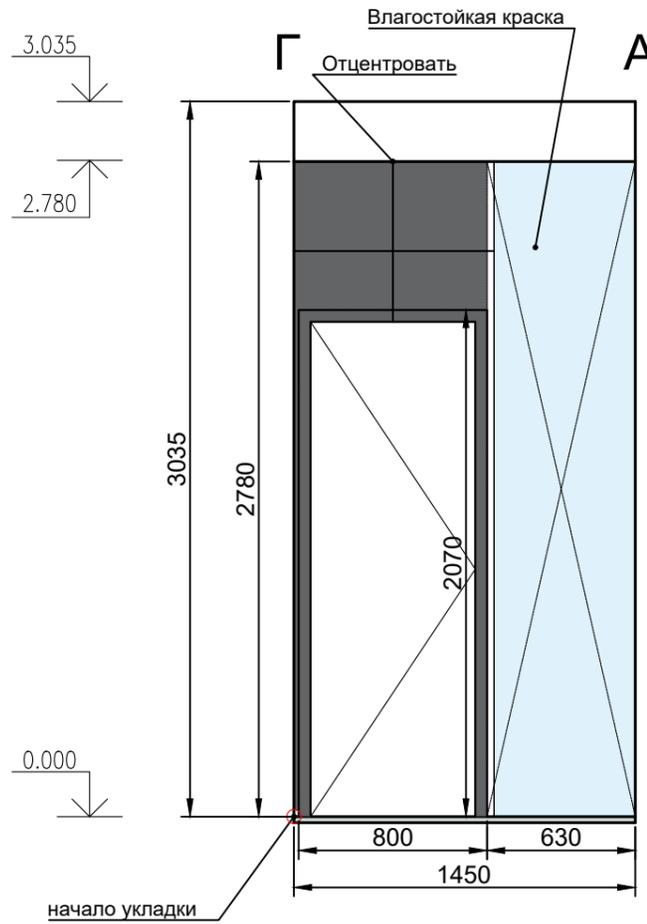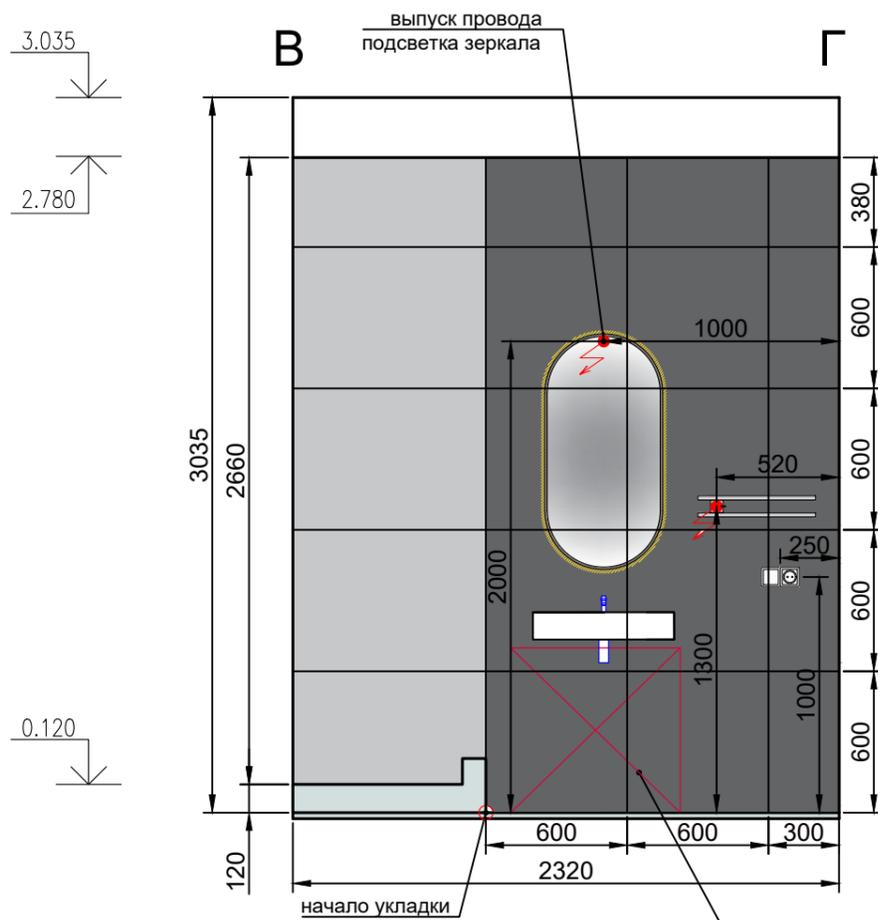

## Условные обозначения

- Влагостойкая краска S - 4,83 м<sup>2</sup>
- Выключатель двухклавишный
- Выключатель одноклавишный
- Эл. выпуск
- Розетка

Коллектор переносится в прихожую

Инв. N подл.	Подл. и дата	Взам. инв. N
--------------	--------------	--------------

Изм.	Лист	N док.	Подп.	Дата	Развертки стен помещения № 8	Стадия	Лист	Листов
Разраб.							25.2	
Проверил								

# Развертки стен помещения № 9


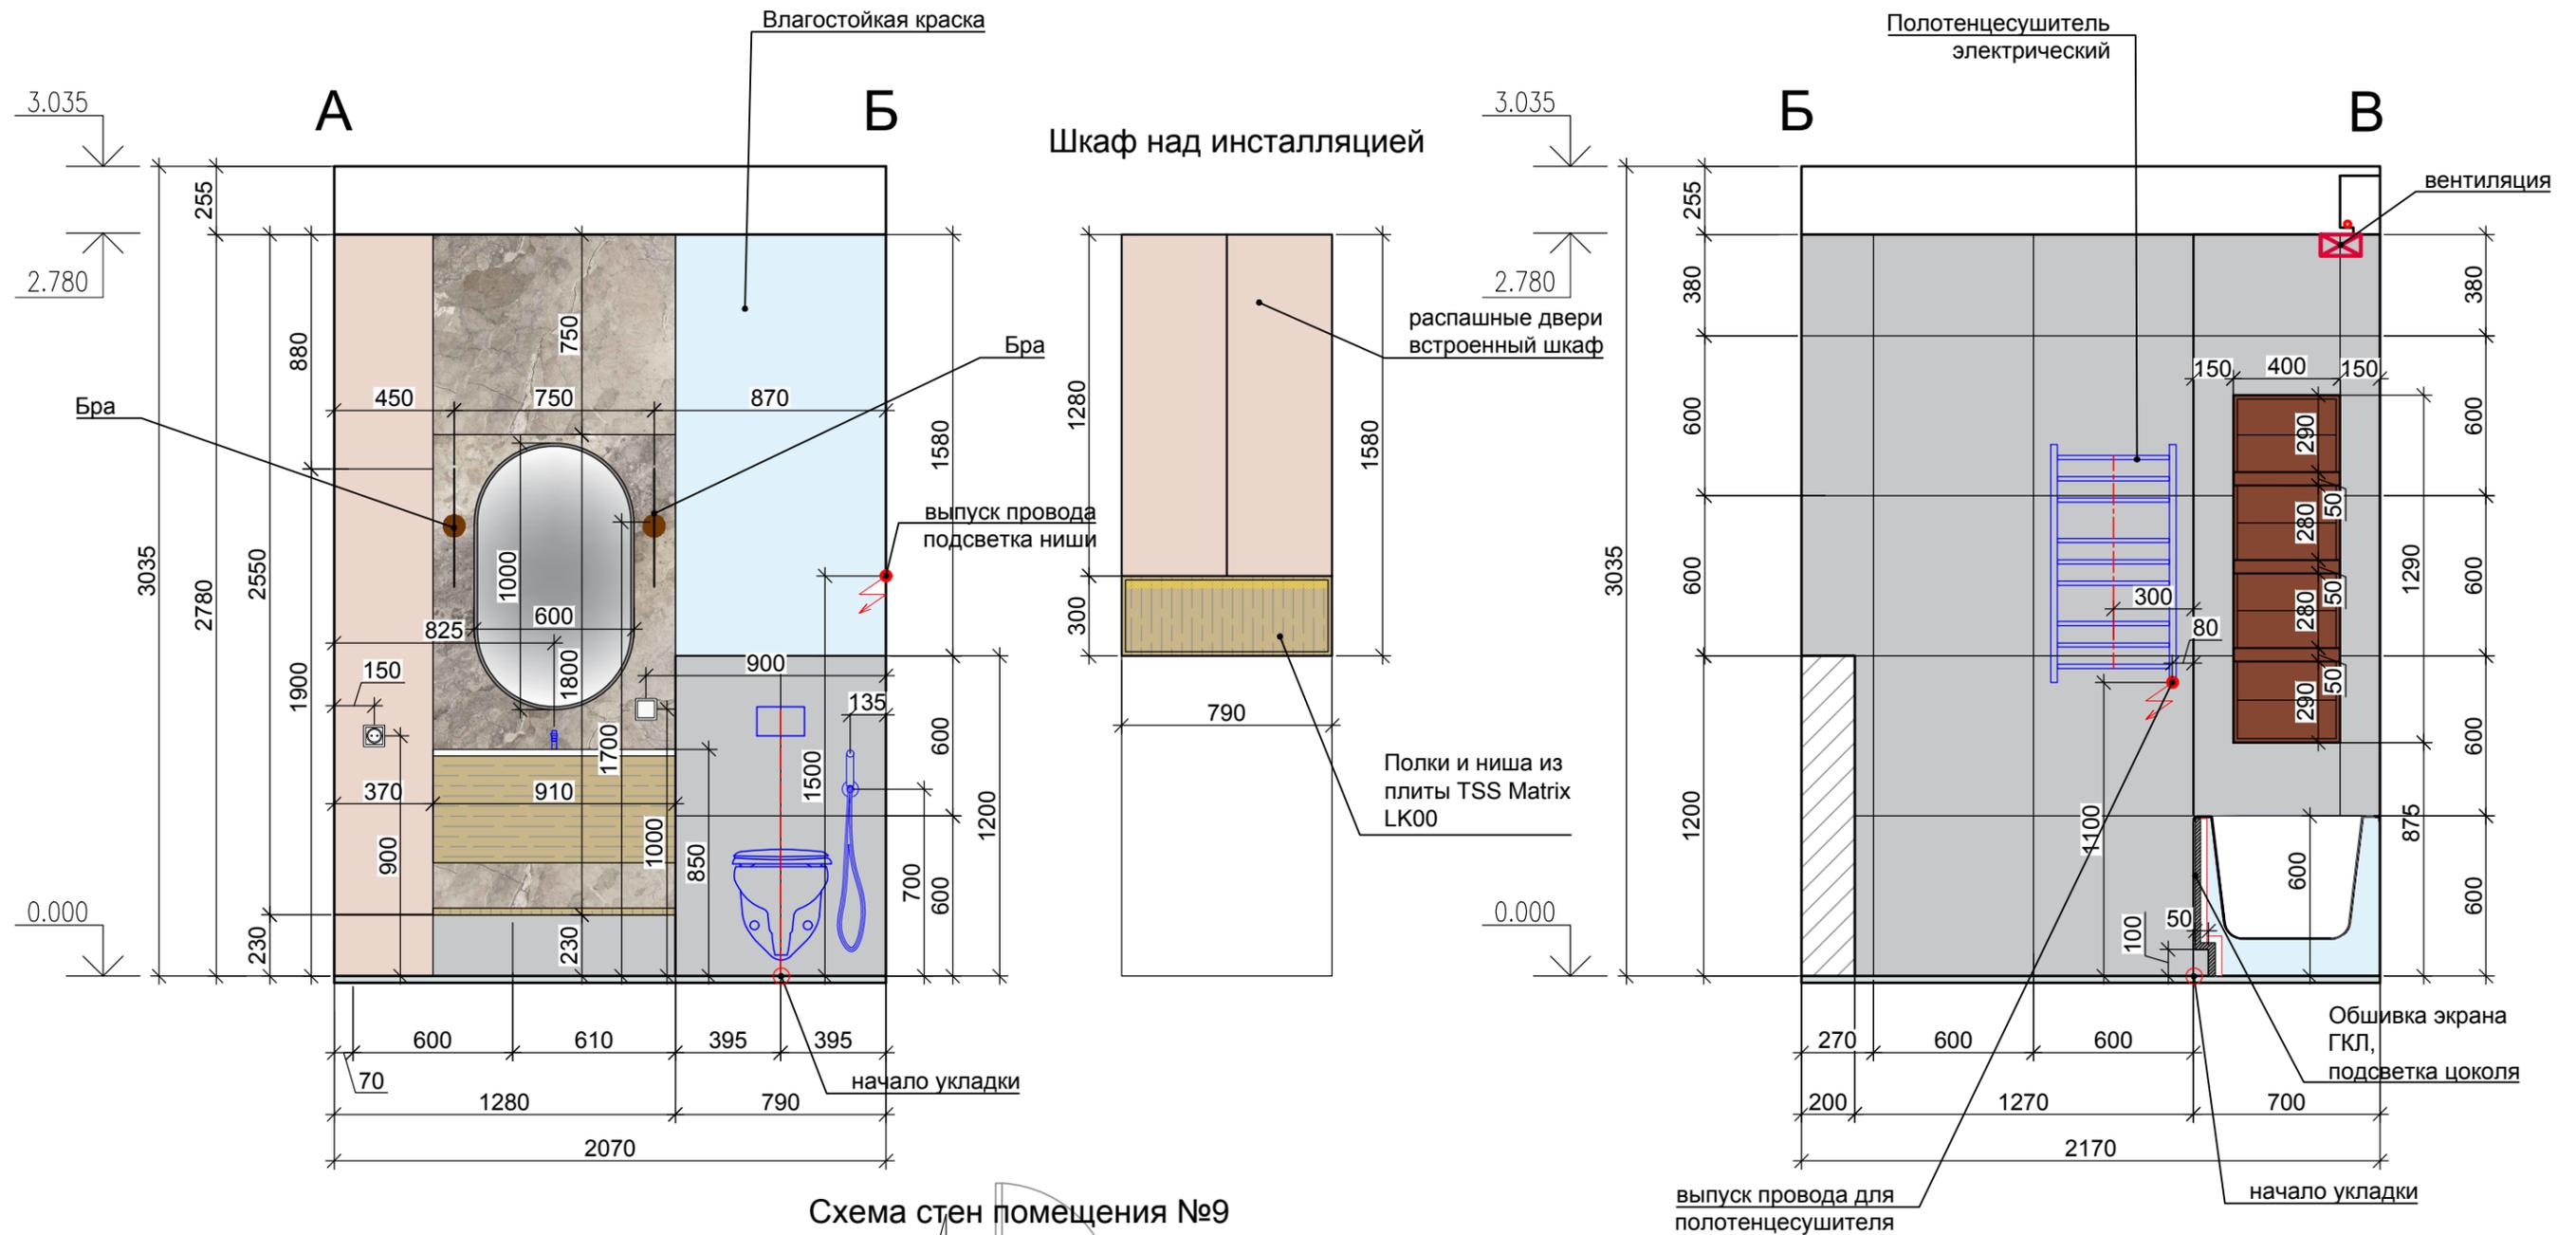


Схема стен помещения №9

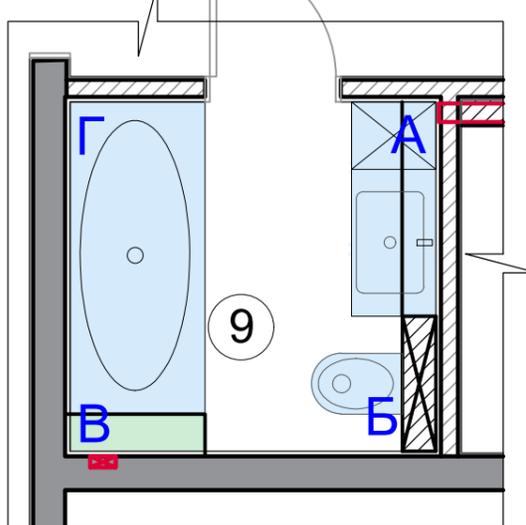

## Объем керамической плитки

- Керамогранит Миллениум Айрон размер 600x600 мм - 37 шт
- Керамогранит DREAMY МОСНА SP/100X180/R размер 1000X1800 мм - 5 шт
- Grapia marrone размер 175 x 800 мм - 16 шт

						ДП - 2022			
ИЗМ.	КОЛ. УЧ.	ЛИСТ	N ДОК.	ПОДПИСЬ	ДАТА				
						Дизайн-проект интерьера квартиры	СТАДИЯ	ЛИСТ	ЛИСТОВ
						Развертки стен помещения №9	Р	26.1	

СОГЛАСОВАНО

Инф. N подл.	Взам. шиф. N	



**ВЕДОМОСТЬ  
ДВЕРНЫХ ПРОЕМОВ**

Марка позиции	Размер (мм) bхh
Д-1	800х 2070
Д-2	900 х 2070
Д-3	900 х 2070
Д-4	740* х 2030
Д-5	800 х 2070
Д-6	2500 х 2800

*Спецификация заполнения дверного полотна*

Поз.	Наименование	Размер двер.полотна LxH	Изготовитель/поставщик	Изображение/схема	К-во	Примечание
Д-1	Дверь межкомнатная, распашная, правая без порога, с заверткой	700 х 2000	Поставка заказчика		1	
Д-2	Дверь межкомнатная, распашная, левая без порога	800 х 2000	Поставка заказчика		3	
Д-3	Дверь межкомнатная, распашная, правая без порога	800 х 2000	Поставка заказчика		1	
Д-4	Дверь раздвижная - пенал, одностворчатая, скрытого монтажа	700 х 2000	Поставка заказчика		1	
Д-5	Дверь межкомнатная, распашная, скрытого монтажа, правая без порога с заверткой	700 х 2000	Поставка заказчика		1	
Д-6	Дверь стеклянная - книжка, 4 полотна	2500 х 2800	Поставка заказчика		1	

Перед заказом дверей выполняется контрольный замер на объекте компанией изготовителем!

ДП - 2022

ИЗМ.	КОЛ. УЧ.	ЛИСТ	N ДОК.	ПОДПИСЬ	ДАТА			
						<b>Дизайн-проект интерьера квартиры</b>		
						СТАДИЯ	ЛИСТ	ЛИСТОВ
						Р	27	
						<b>Спецификация элементов заполнения проемов. Ведомость дверных проемов.</b>		

ВЕДОМОСТЬ ОТДЕЛКИ ПОМЕЩЕНИЙ.

№п/п	Наименование помещений	Потолок		Пол (отделочный слой)		Стены и перегородки		Оконные откосы			
		S м2	Вид отделки	S м2	Вид отделки	S м2	Вид отделки	S м2	Вид отделки		
1	Прихожая	16.00	Гипрочный потолок, шпаклевка, грунтовка, окраска	3.30	Керамогранит At.Lusso Crema (Saten) Rect. 75x75	40.65	Окраска интерьерными красками	—	—		
				12.80	Паркет		Рейки с подсветкой 40x20, L - 2,900 м - 11 шт				
				12.00м	Плинтус SX183 CASCADE	3.35	Зеркало				
2	Кабинет	1.00	Штукатурка, грунтовка, окраска	15.24	Паркет	34.50	Окраска интерьерными красками Тип 1	4.75	Штукатурка, грунтовка, окраска		
				15.24	Гипрочный потолок, шпаклевка, грунтовка, окраска	8.70м	Плинтус SX157F Orac Decor			4.88	3D-панель W109 VALLEY
						2.50м	Плинтус с подсветкой Orac Decor SX179 DIAGONAL				
3	Гостиная	1.00	Штукатурка, грунтовка, окраска	22.75	Паркет	39.85	Окраска интерьерными красками Тип 1	5.05	Штукатурка, грунтовка, окраска		
				21.75	Гипрочный потолок, шпаклевка, грунтовка, окраска	11.00м	Плинтус SX183 CASCADE			7.80	Декоративная панель
4	Кухня	13.40	Гипрочный потолок, двухуровневый шпаклевка, грунтовка, окраска	11.60	керамическая плитка	2.70	Кухонный фартук	1.60	Штукатурка, грунтовка, окраска		
				2.45	Паркет	17.00	Отделка за шкафами - окраска				
				4.60м	Плинтус SX183 CASCADE	16.50	Окраска интерьерными красками				
5 5.1	Холл, Спальня	2.40	Штукатурка, грунтовка, окраска	20.90	Паркет	47.00	Окраска интерьерными красками	6.00	Штукатурка, грунтовка, окраска		
				18.50	Гипрочный потолок, шпаклевка, грунтовка, окраска	15.5	Плинтус SX183 CASCADE			16.50	Рейки 40x20, L - 2,855м - 3 шт Рейки 40x20, L - 1,630м - 38 шт
						4.00	Зеркало				

СОГЛАСОВАНО

1. Перед окраской помещений сделать пробные выкраски и согласовать с заказчиком
2. Площадь отделки стен, пола и потолка дана без запаса

						ДП - 2022			
ИЗМ.	КОЛ. УЧ	ЛИСТ	N ДОК	ПОДПИСЬ	ДАТА				
Заказчик						Дизайн-проект интерьера квартиры	СТАДИЯ	ЛИСТ	ЛИСТОВ
Дизайнер	Данилова Д.						Р	28.1	
						Ведомость отделки помещений			

Идв. N подл.  
Подпись и дата  
Взам. инв. N

ВЕДОМОСТЬ ОТДЕЛКИ ПОМЕЩЕНИЙ.

№п/п	Наименование помещений	Потолок		Пол (отделочный слой)		Стены и перегородки		Оконные откосы	
		S м2	Вид отделки	S м2	Вид отделки	S м2	Вид отделки	S м2	Вид отделки
5.2	Гардеробная	9.24	Гипрочный потолок, шпаклевка, грунтовка, окраска	9.24	Паркет	30.00	Окраска интерьерными красками	1.53	Штукатурка, грунтовка, окраска
				3.00м	Плинтус SX183 CASCADE	3.75	Зеркало		
6	Детская	0.50	Штукатурка, грунтовка, окраска	13.63	Паркет	29.20	Краска Little Greene LG248, Delicate Blue	2.15	Штукатурка, грунтовка, окраска
		13.13	Гипрочный потолок, шпаклевка, грунтовка, окраска	9.50м	Плинтус SX183 CASCADE	7.15	Фотообои - Кит 2435x2930 мм		
7	Балкон	—	—	3.52	Керамогранит	—	—	—	—
8	Сан.узел	2.85	Гипрочный потолок, шпаклевка, грунтовка, окраска.	2.85	Керамогранит Creto Kronewald темно-бежевый 19,8x119,8, t-10 мм	14.70	Керамическая плитка тип и количество см. развертки стен	—	—
						4.83	Влагостойкая краска		
9	Ванная комната	4.30	Гипрочный потолок, шпаклевка, грунтовка, окраска.	4.30	Керамогранит Миллениум Сильвер 60x60 t-9 мм	23.50	Керамогранит тип и количество см. развертки стен	—	—
						3.10	Влагостойкая краска		

СОГЛАСОВАНО

1. Перед окраской помещений сделать пробные выкраски и согласовать с заказчиком
2. Площадь отделки стен, пола и потолка дана без запаса

						ДП - 2022		
ИЗМ.	КОЛ. УЧ	ЛИСТ	N ДОК	ПОДПИСЬ	ДАТА			
Заказчик						Дизайн-проект интерьера квартиры		
Дизайнер Данилова Д.								
						Ведомость отделки помещений		
						СТАДИЯ	ЛИСТ	ЛИСТОВ
						Р	28.2	